




საკადასტრო გეგმა

საჯარო რეესტრის ეროვნული
სააგენტო

საკადასტრო კოდი: 32.01.36.219
განცხადების ნომერი: 882017338914
მომზადების თარიღი: 02/05/2017

ნაკვეთის დანიშნულება: სასოფლო-სამეურნეო
ფართობი: 84555 კვ.მ (WGS 84 / UTM zone 38N)

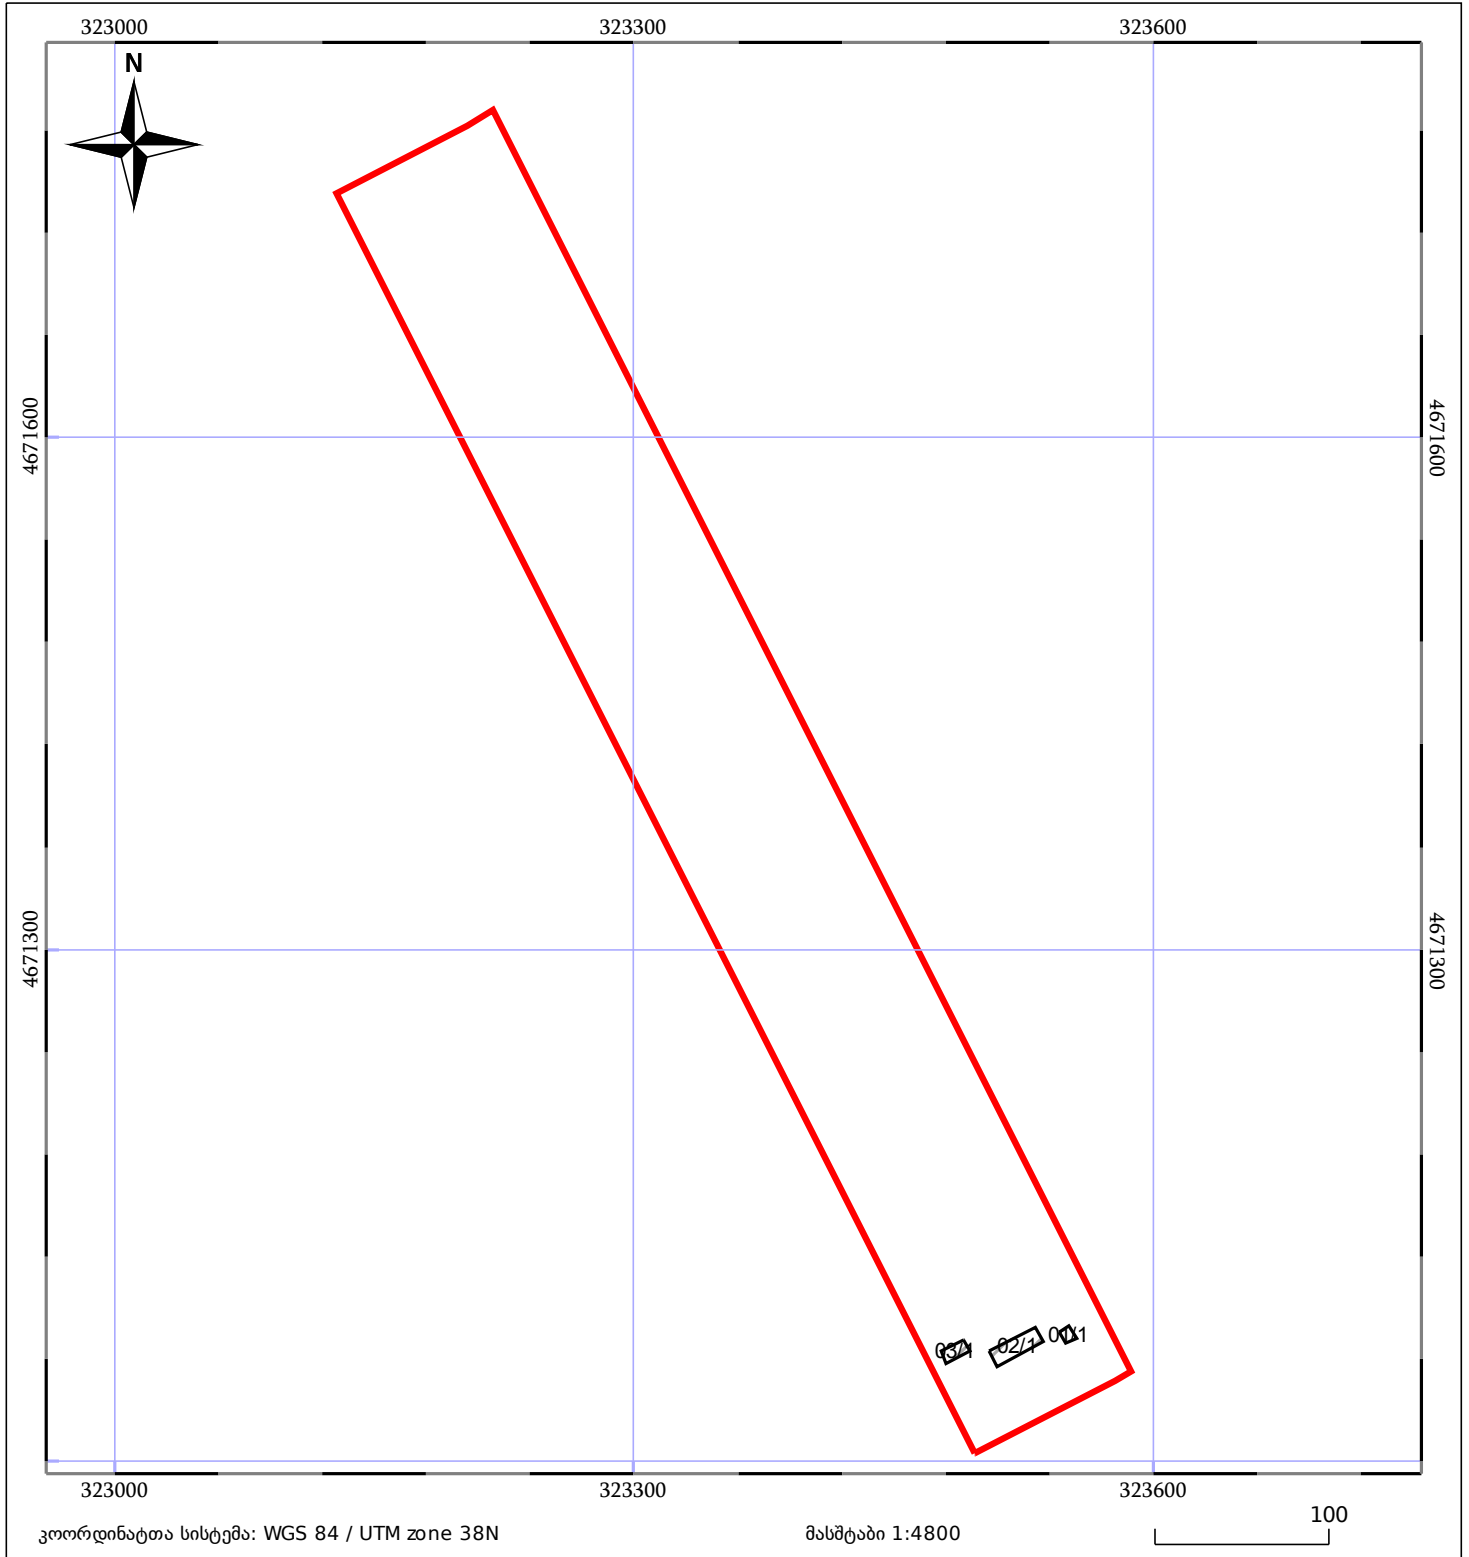

	ნაკვეთის საკადასტრო საზღვარი		საზღვრული ნაკვეთობა		ტყის ფონდი
	შენიშვნა/ნაკვეთობა		შეზღუდვით ნაკვეთობა		ვალდებულება