


ზედგება წარმოებაში მყოფ მონაცემებთან: 882019668396

მიწის ნაკვეთის საკადასტრო კოდი: 74 02 12 096  
 განცხადების რეგისტრაციის ნომერი: 882019851469  
 მიწის ნაკვეთის ფართობი: 810 კვ.მ.  
 დანიშნულება:

მომზადების თარიღი:

17.10.19

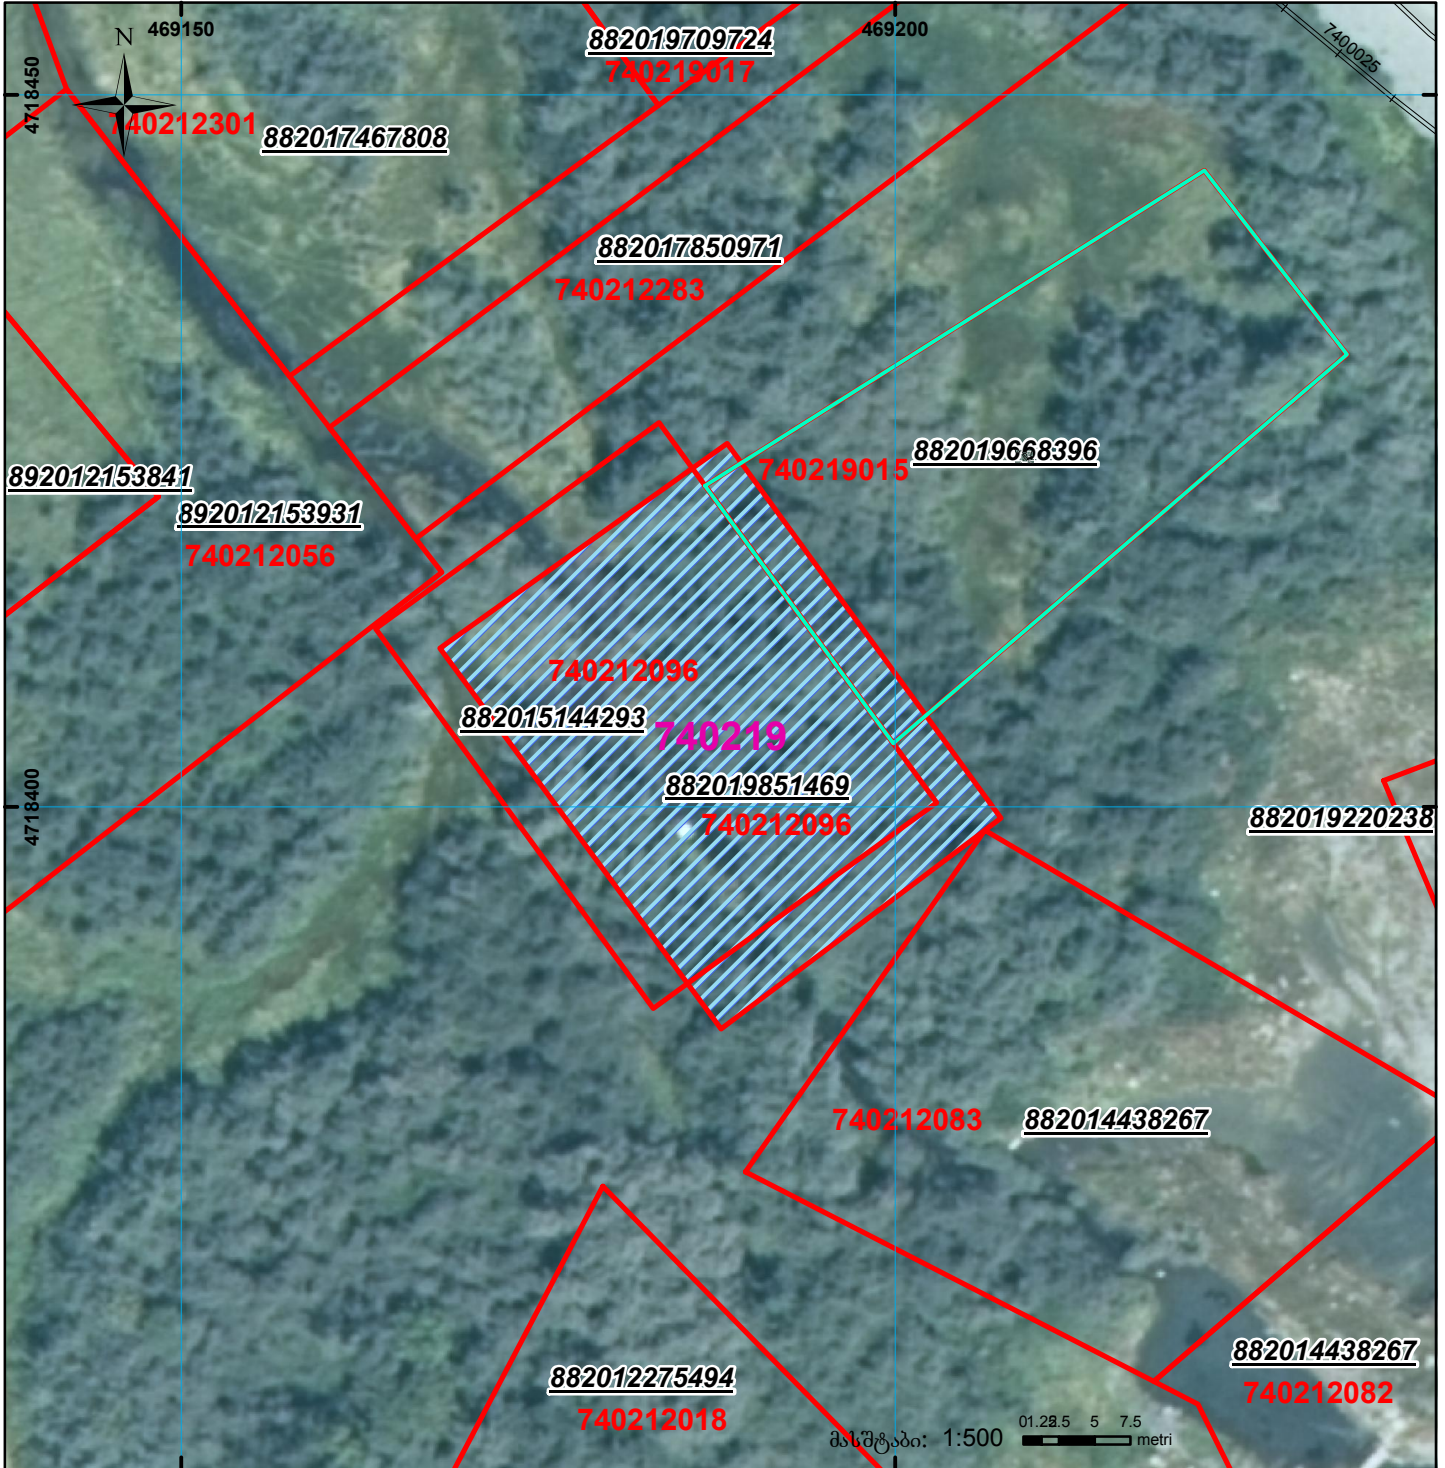

	შენიშნა-ნაგებობა, პირობითი ნომერი/სართულიანობა		ვალდებულება		სარეგისტრაციოდ წარმოდგენილი ნაკვეთი
	მიწის ნაკვეთის საკადასტრო საზღვარი		მშენებარე ნაგებობა		ხაზობრივი ნაგებობა