


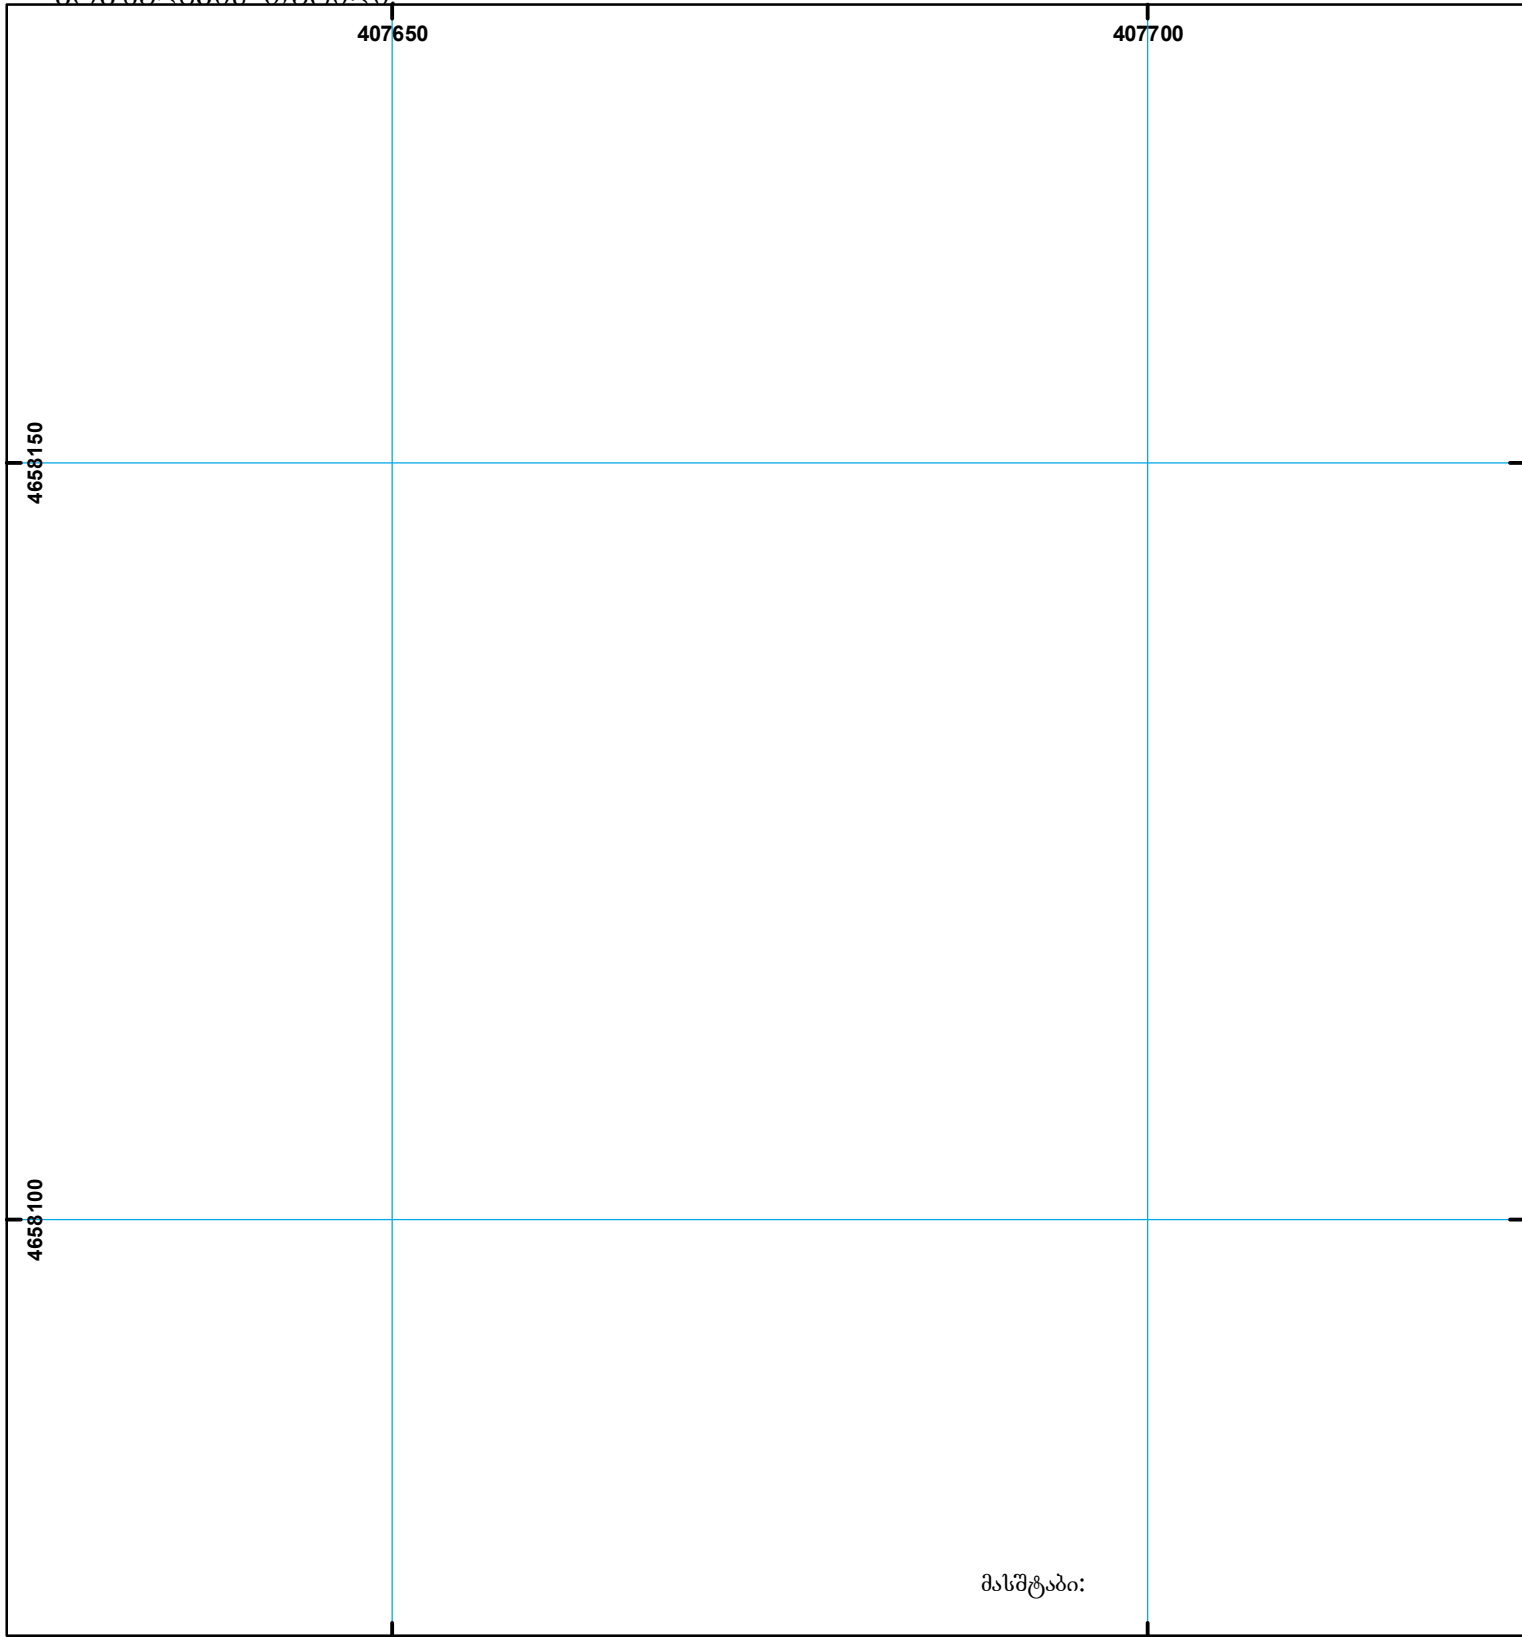

ელ. მერსია ცარიელია

მიმზადების თარიღი: 25.12.18



	შენიშვნა-ნაგებობა, პირობითი ნომერი/სართულიანობა		კვადრატული უჯრეტი		საზღვრული ნაგებობა	 UTM (საერთაშორისო) სისტემის კოორდ.
	მიწის ნაკვეთის საკადასტრო საზღვარი		მშენებარე ნაგებობა			