




საკადასტრო გეგმა

საქართველოს რეესტრის ეროვნული სააგენტო

საკადასტრო კოდი: 27.15.42.450
განცხადების ნომერი: 892025226948
მომზადების თარიღი: 08/12/2025

ნაკვეთის დანიშნულება: სასოფლო-სამეურნეო
ფართობი: 300 კვ.მ (WGS 84 / UTM zone 38N)
300 კვ.მ (WGS 84 / UTM zone 37N)

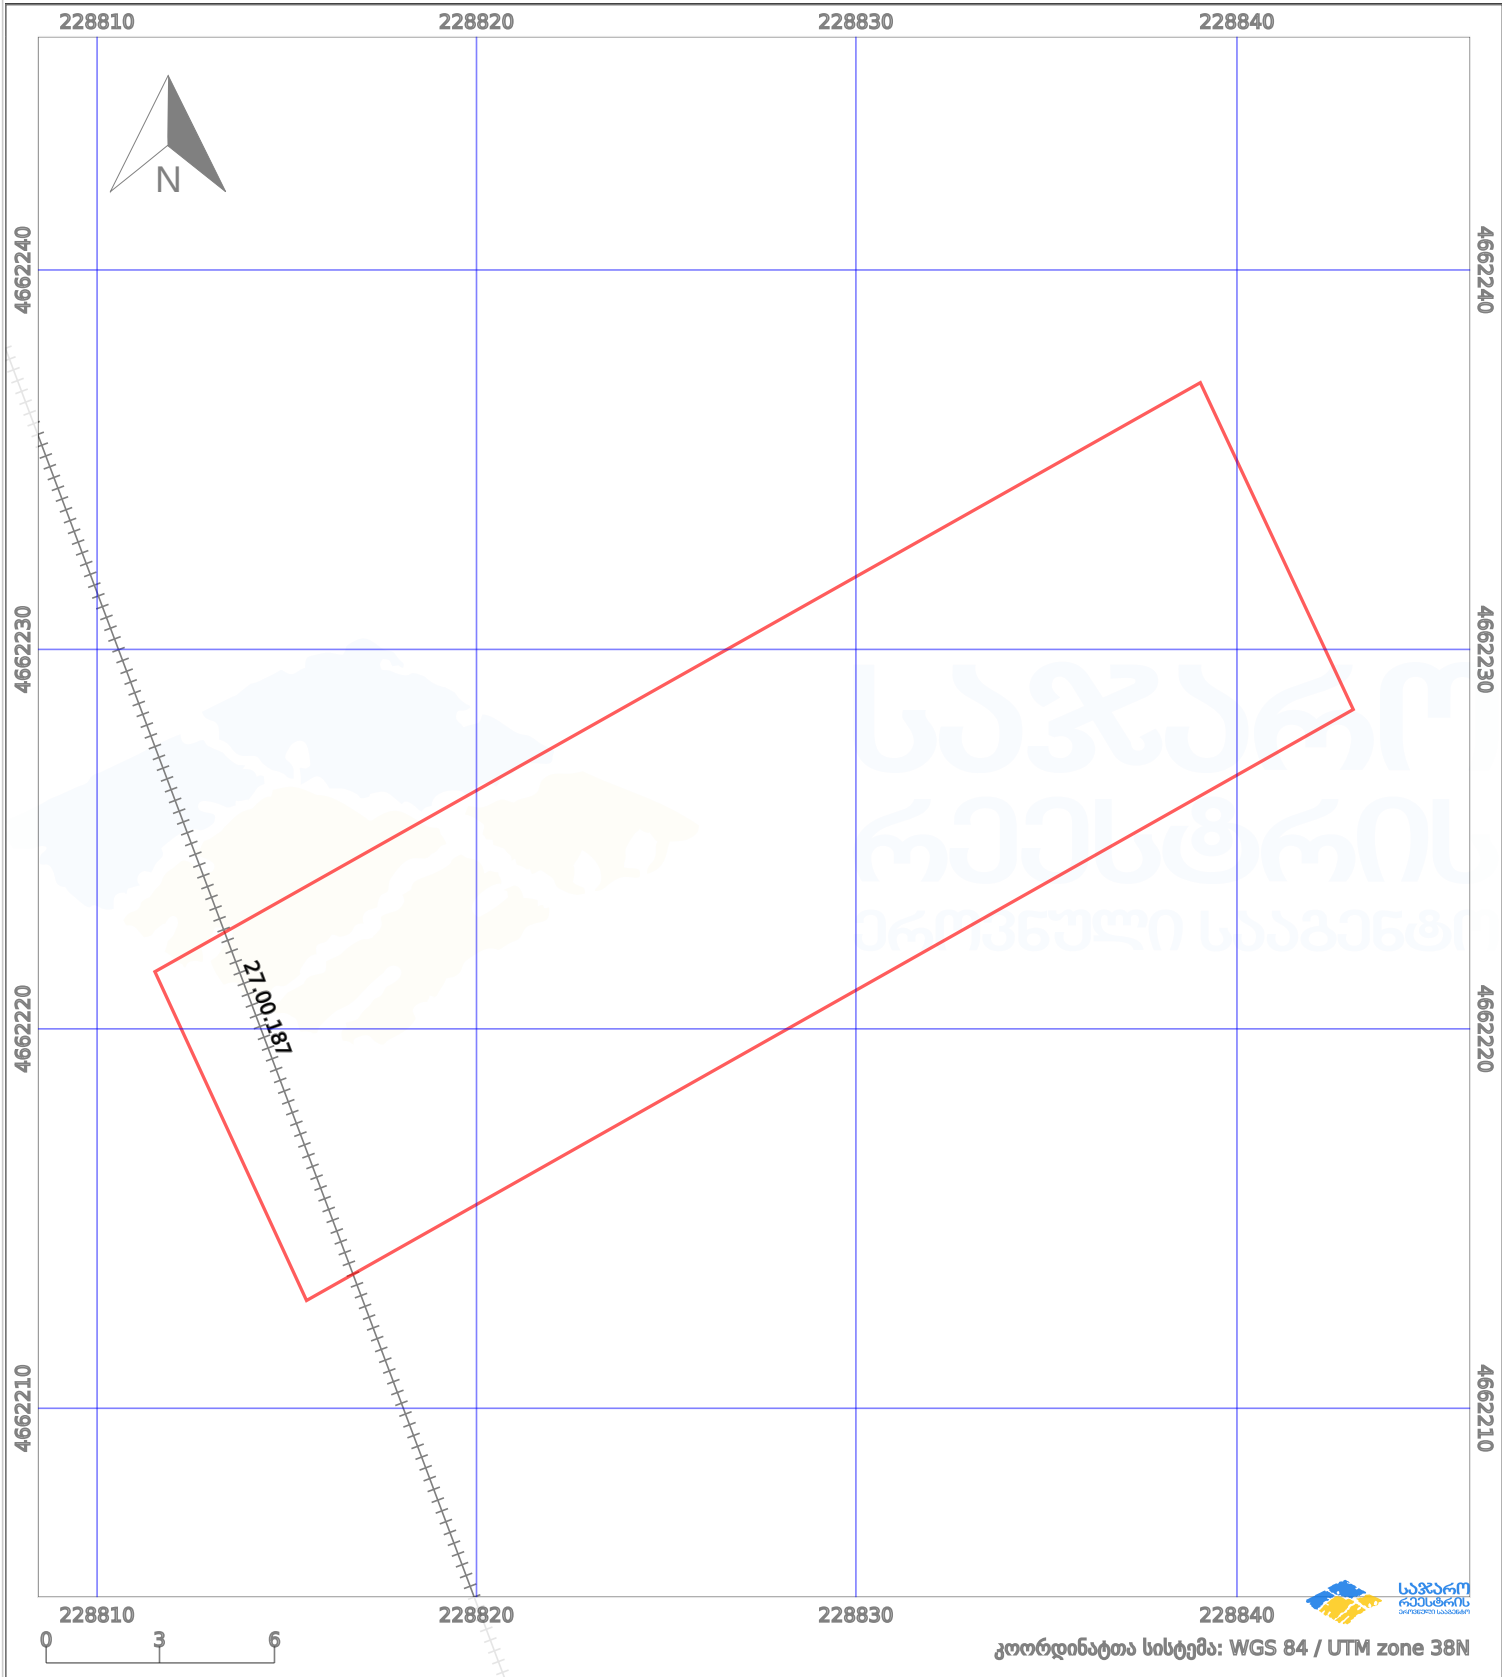

კოორდინატთა სისტემა: WGS 84 / UTM zone 38N

პირობითი აღნიშვნები:

	ნაკვეთის საზღვარი		შეუღებელი ნაკვეთი		აშენებული ნაკვეთი		მიწისქვეშა ნაკვეთი
	საზღვარი ნაკვეთი		ტყის ფონდი		ვალდებულება		ქარსაფარი ბოლი