


მიწის ნაკვეთის საკადასტრო კოდი:
 ბანცხალების რეგისტრაციის ნომერი:
 მიწის ნაკვეთის ფართობი:
 დანიშნულება:
 კატეგორია:
 მომზადების თარიღი:

74 02 12 188
 882017729781
 2460 კვ.მ.
 სასოფლო-სამეურნეო
 14.08.17

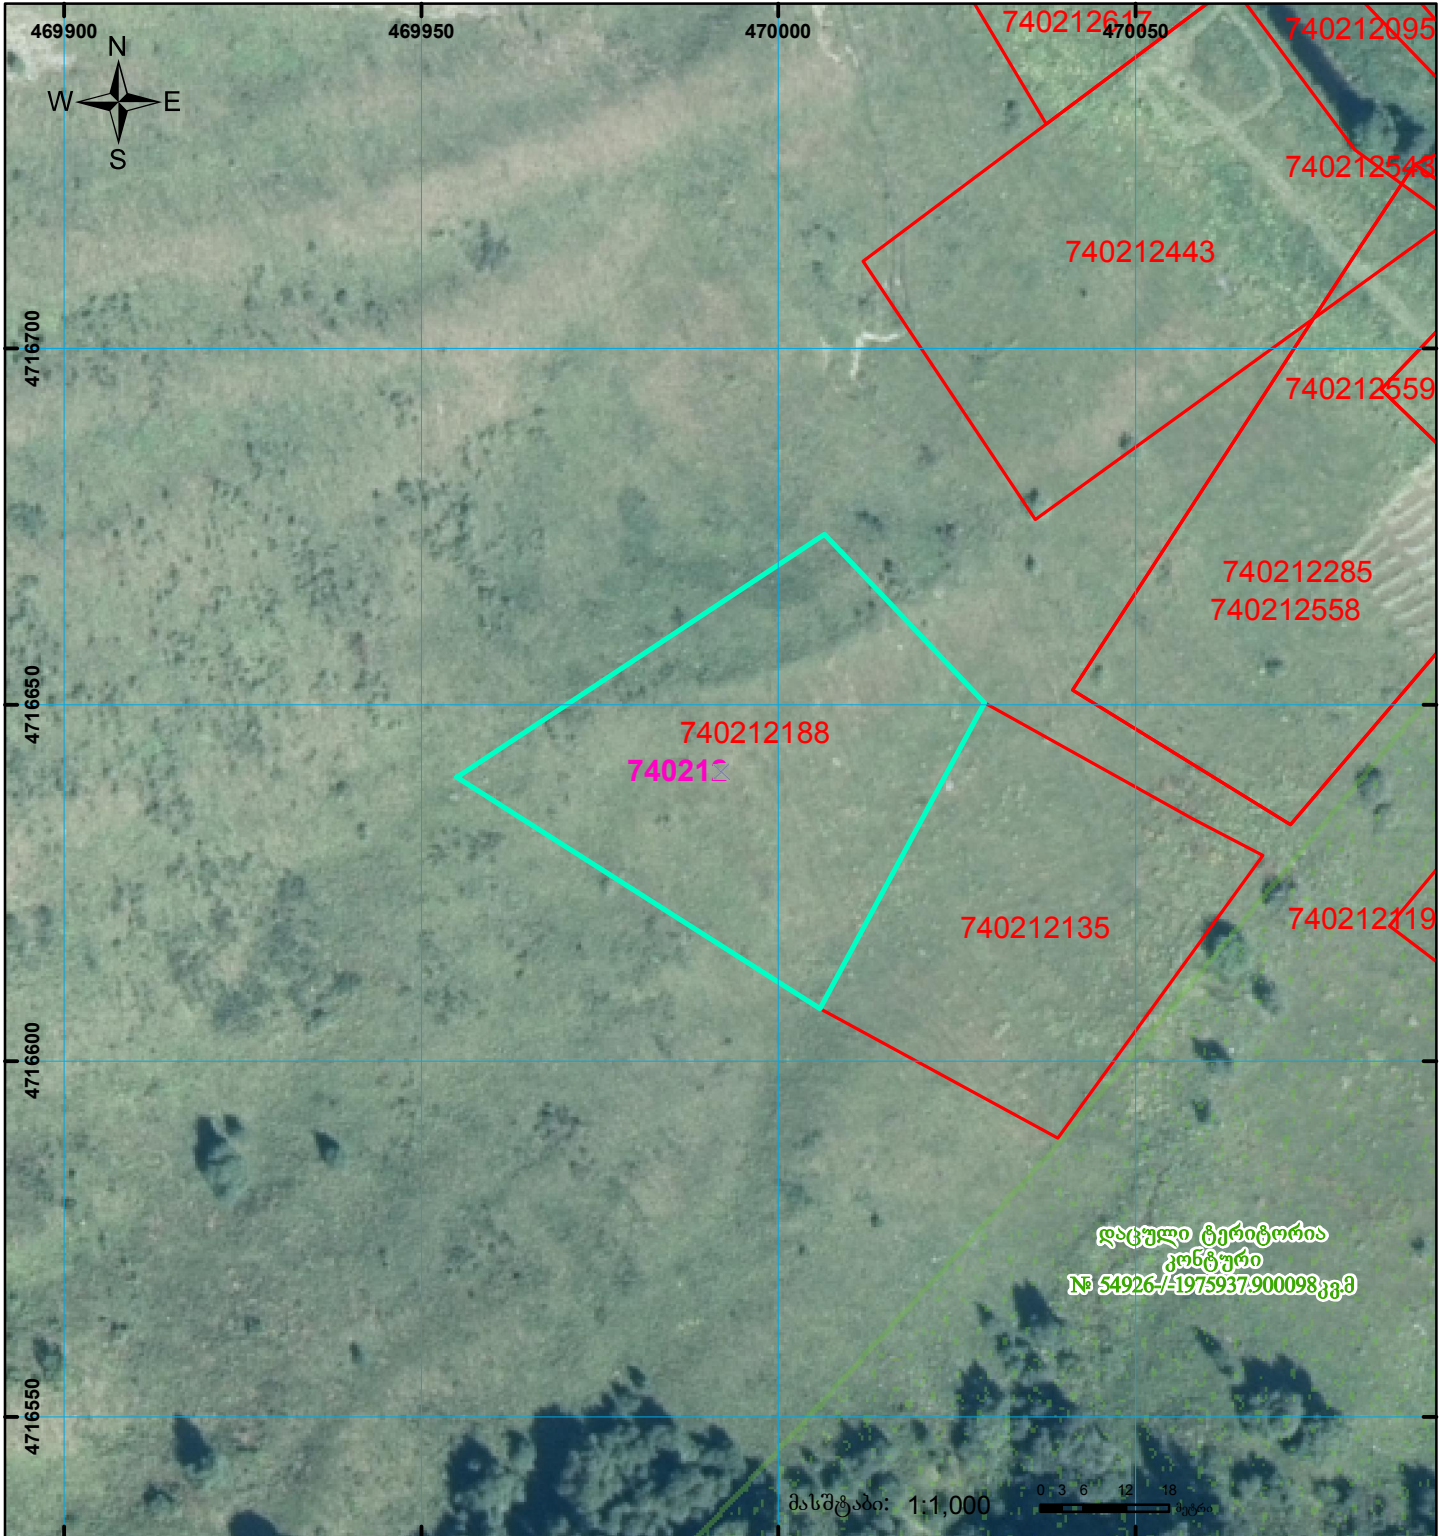

დაცული ტერიტორია
 კონტური
 № 54926-1975937.900098კვმ

მასშტაბი: 1:1,000

	შენიშნა-ნაგებობა, პირობითი ნომერი/სართულიანობა		ვალდებულება		საზობრივი ნაგებობა	 UTM (სერვაშორის) სისტემის კოორდ.
	მიწის ნაკვეთის საკადასტრო საზღვარი		მშენებარე ნაგებობა			