


აზომებითი /აგეგმვითი ნახაზი არ შეესაბამება №388 განკარგულებით
განსაზღვრულ მოთხოვნებს

ელ გერსიის დასახელება (მშენებარე) არასწორია
ერთ შეიკად უნდა წარმოადგინოთ შენობის ფენა

მიწის ნაკვეთის საკადასტრო კოდი: 01.19.33.001.027
 განცხადების რეგისტრაციის ნომერი: 882017600459
 მიწის ნაკვეთის ფართობი: 7567 კვ.მ.
 დანიშნულება: არასასოფლო-სამეურნეო

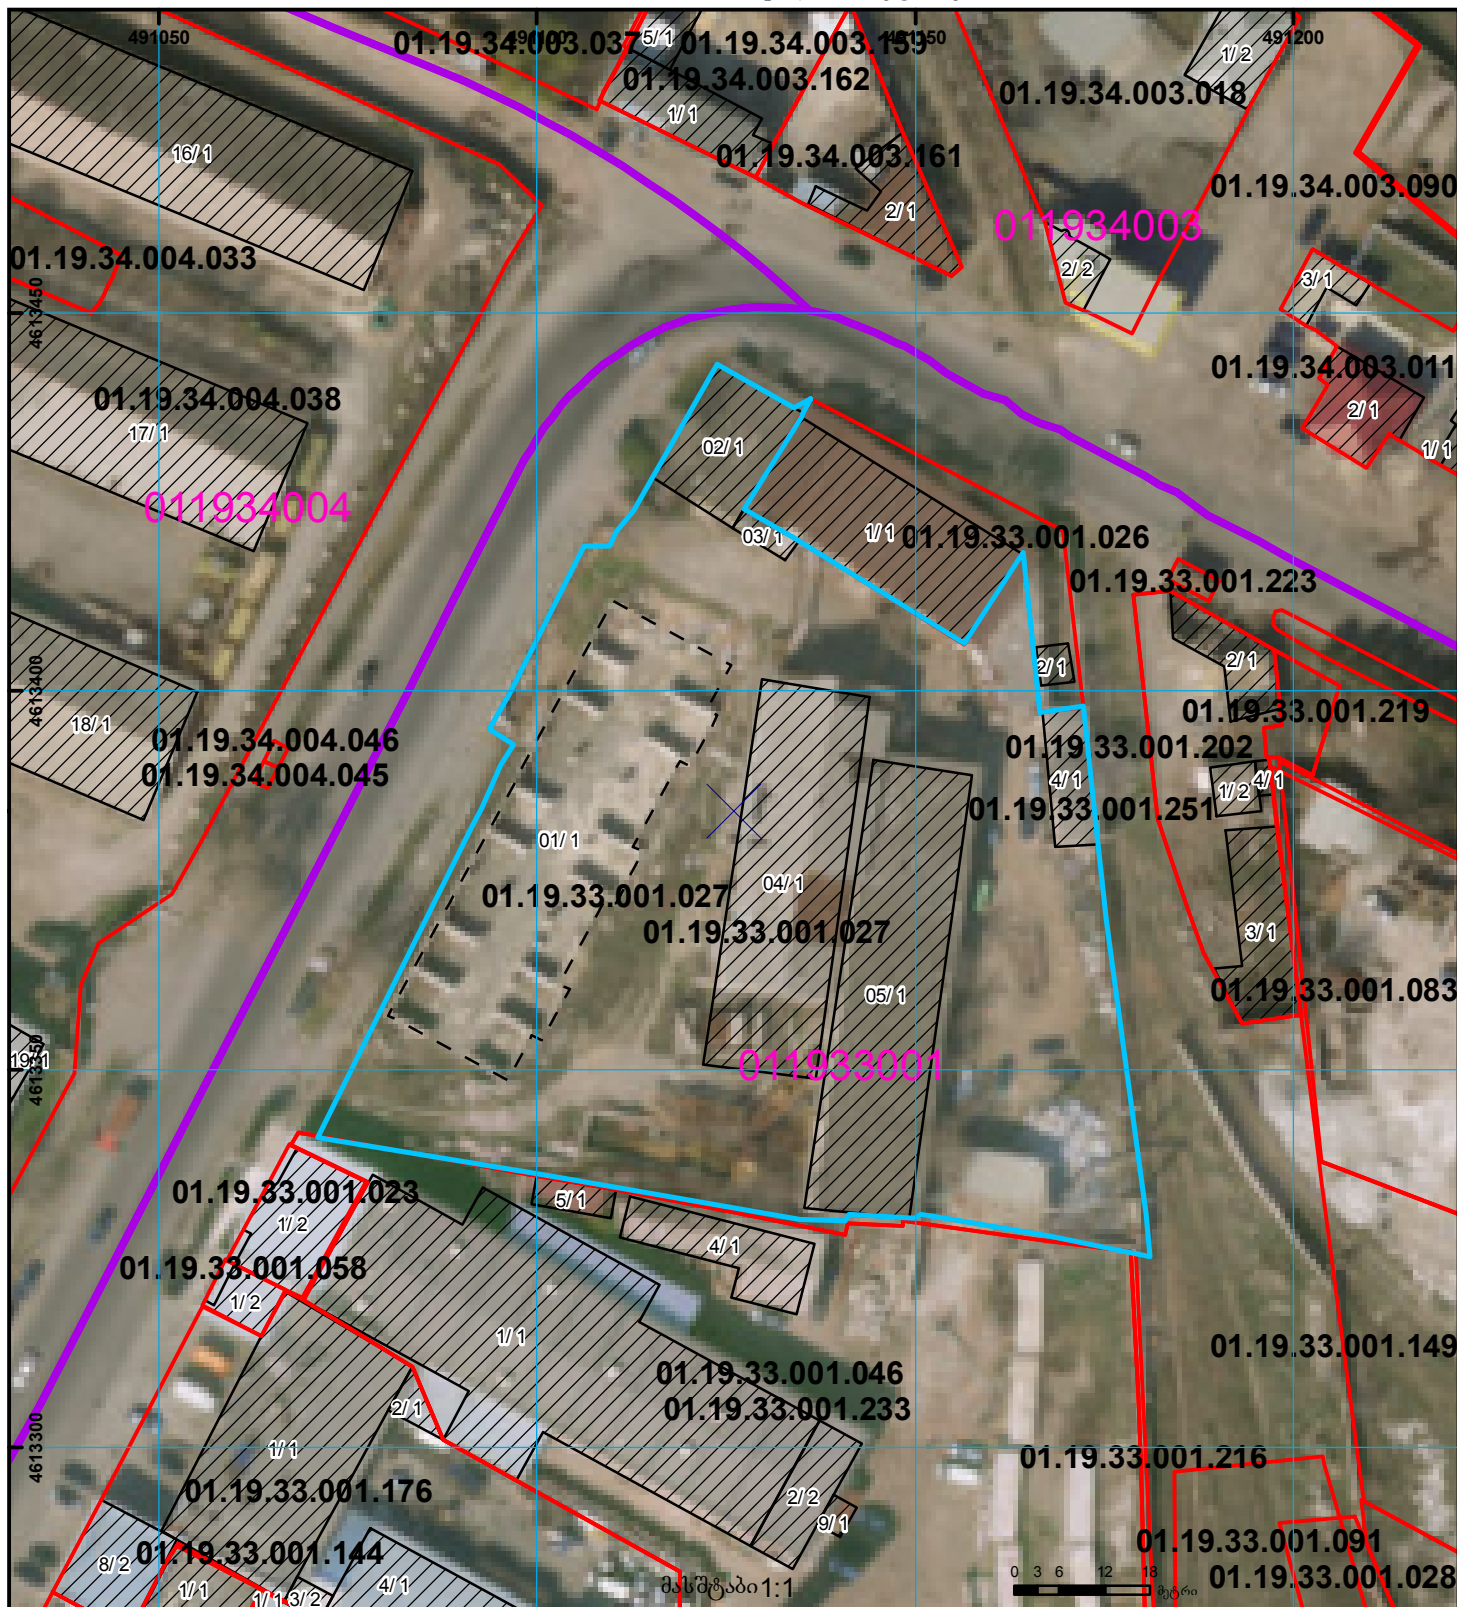

	შენიშვნა-ნაგებობა, პირობითი ნომერი/სართულიანობა		ვალდებულება		ხაზობრივი ნაგებობა	0.00
	მიწის ნაკვეთის საკადასტრო საზღვარი		მშენებარე ნაგებობა		მიწისქვეშა ნაგებობა	00:0 (საერთაშორისო) UTM სისტემის კოორდ.