




საკადასტრო გეგმა

საჯარო რეგისტრის ეროვნული სააგენტო

საკადასტრო კოდი: **01.14.02.010.049**
განცხადების ნომერი: **882026083872**
მომზადების თარიღი: **05/02/2026**

ნაკვეთის დანიშნულება: **არასასოფლო სამეურნეო**
ფართობი: **876 კვ.მ (WGS 84 / UTM zone 38N)**

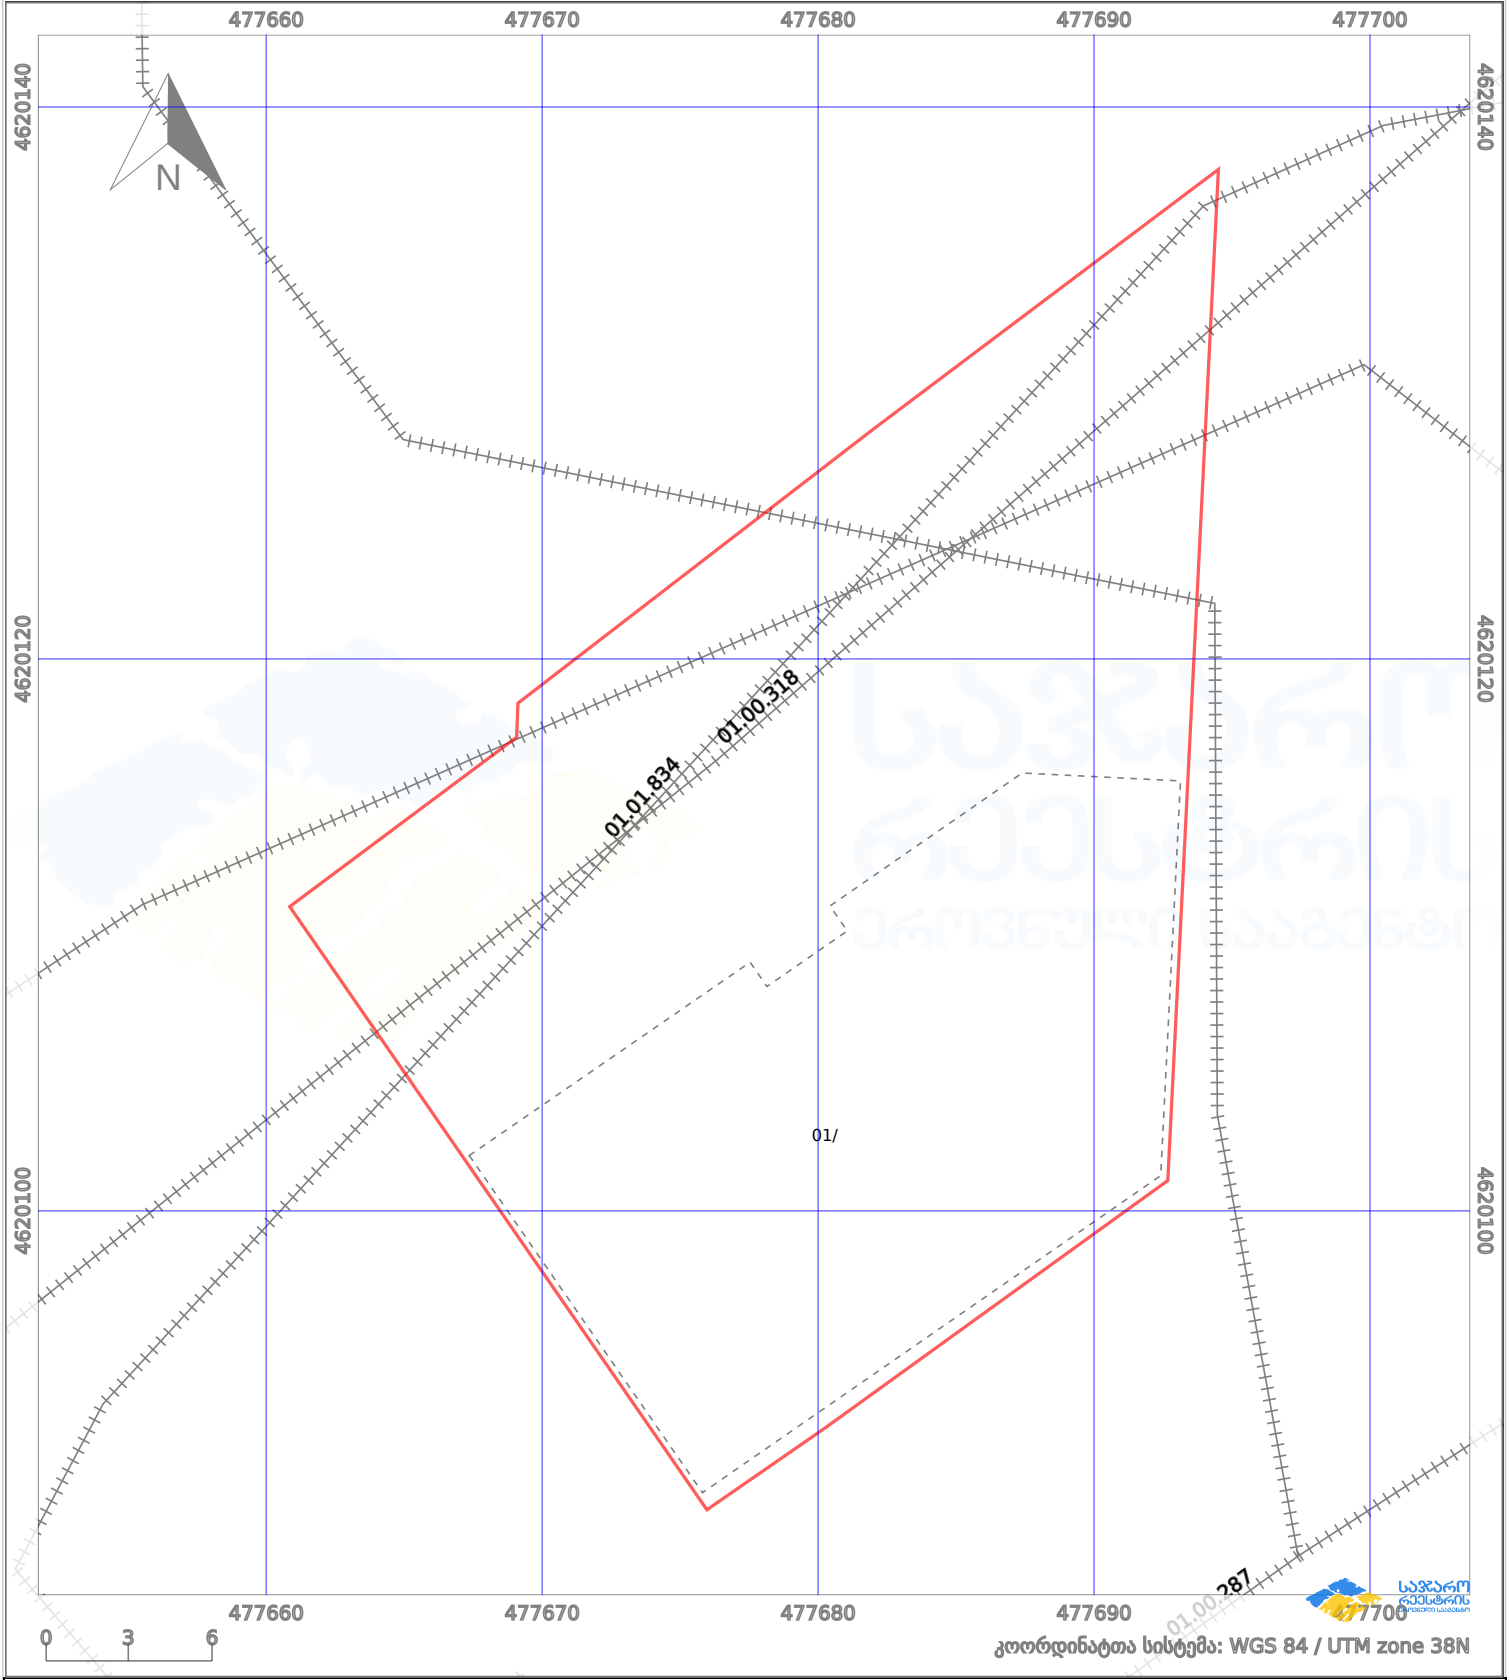

პირობითი აღნიშვნები:

	ნაკვეთის საზღვარი		მშენებარე ნაგებობა		02/4	ამენებული ნაგებობა		მინისქვეშა ნაგებობა
	საზოგადოებრივი ნაგებობა		ტყის ფონდი			ვალდებულება		ქარსაფარი ბოლი