




საკადასტრო გეგმა

საქართველოს რეესტრის ეროვნული სააგენტო

საკადასტრო კოდი: **01.18.13.033.139**
განცხადების ნომერი: **882022235006**
მომზადების თარიღი: **13/04/2022**

ნაკვეთის დანიშნულება: **არასასოფლო სამეურნეო**
ფართობი: **18000 კვ.მ (WGS 84 / UTM zone 38N)**
ვალდებულების ფართობი: **669 კვ.მ (WGS 84 / UTM zone 38N)**

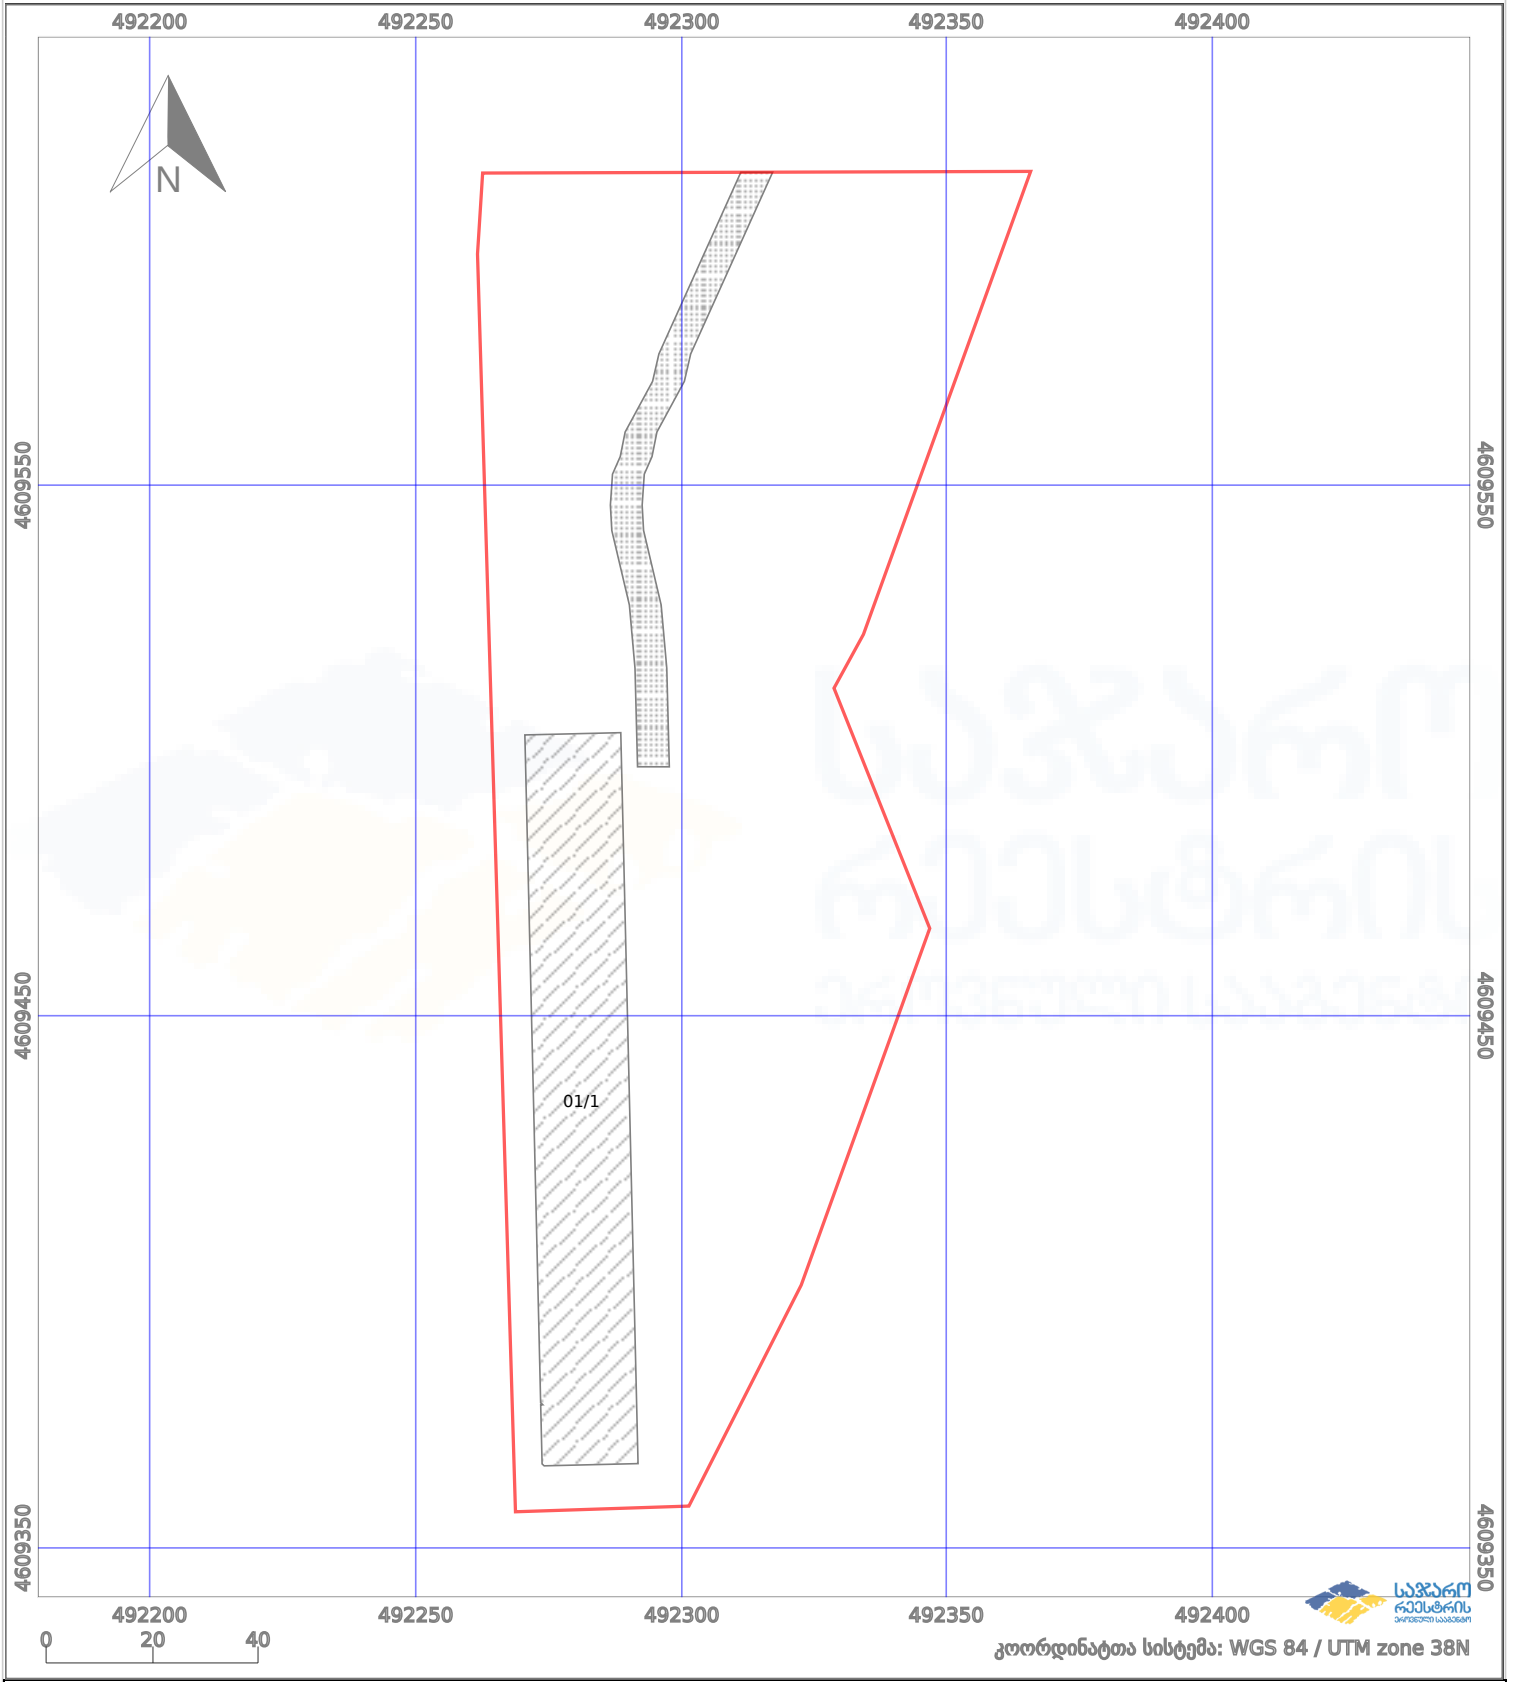

პირობითი აღნიშვნები:

| | | | | | | | | |
|--|--------------------|--|--------------------|--|------|--------------------|--|----------------|
| | ნაკვეთის საზღვარი | | მშენებარე ნაგებობა | | 02/4 | ამუნებული ნაგებობა | | ქარსაფარი ზოლი |
| | საზომრივი ნაგებობა | | ტყის ფონდი | | | ვალდებულება | | |