



საკადასტრო გეგმა

საჯარო რეესტრის ეროვნული
სააგენტო

საკადასტრო კოდი: **01.15.02.053.017**

განცხადების ნომერი: **882016191508**


მომზადების თარიღი: **29/03/2016**

ნაკვეთის დანიშნულება:

ფართობი:

არასასოფლო საშენობო

597 კვ.მ (WGS 84 / UTM zone 38N)

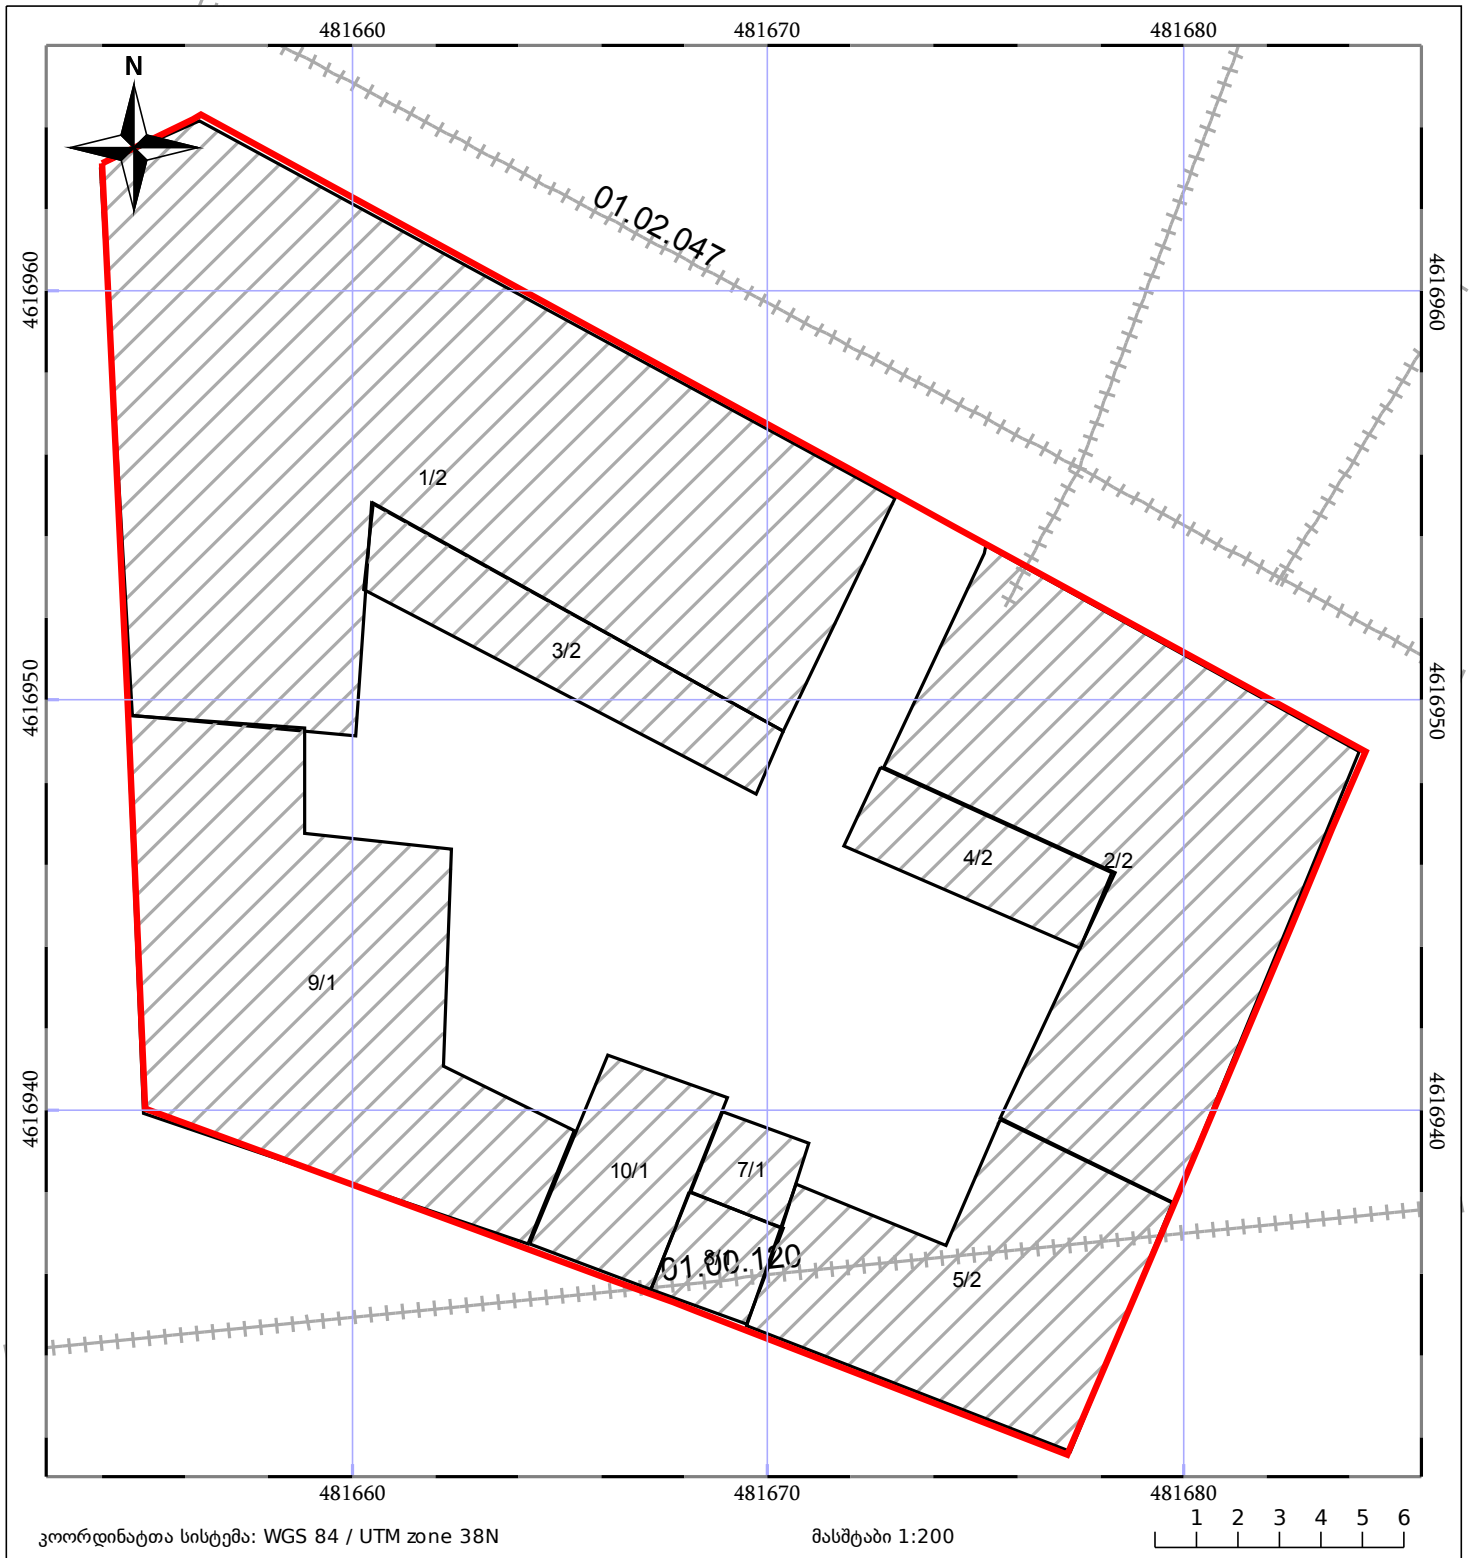

ნაკვეთის საკადასტრო საზღვარი

ხაზობრივი ნაგებობა

ტყის ფონდი

05/25 მენლობა/ნაგებობა

05/25 მშენებარე ნაგებობა

ვალდებულება