



# საკადასტრო გეგმა

საქართველოს რეესტრის ეროვნული სააგენტო

საკადასტრო კოდი:

**64.25.02.435**

ნაკვეთის დანიშნულება:

განცხადების ნომერი:


**882020837063**

ფართობი:

**820 კვ.მ (WGS 84 / UTM zone 38N)**

მომზადების თარიღი:

**18/11/2021**

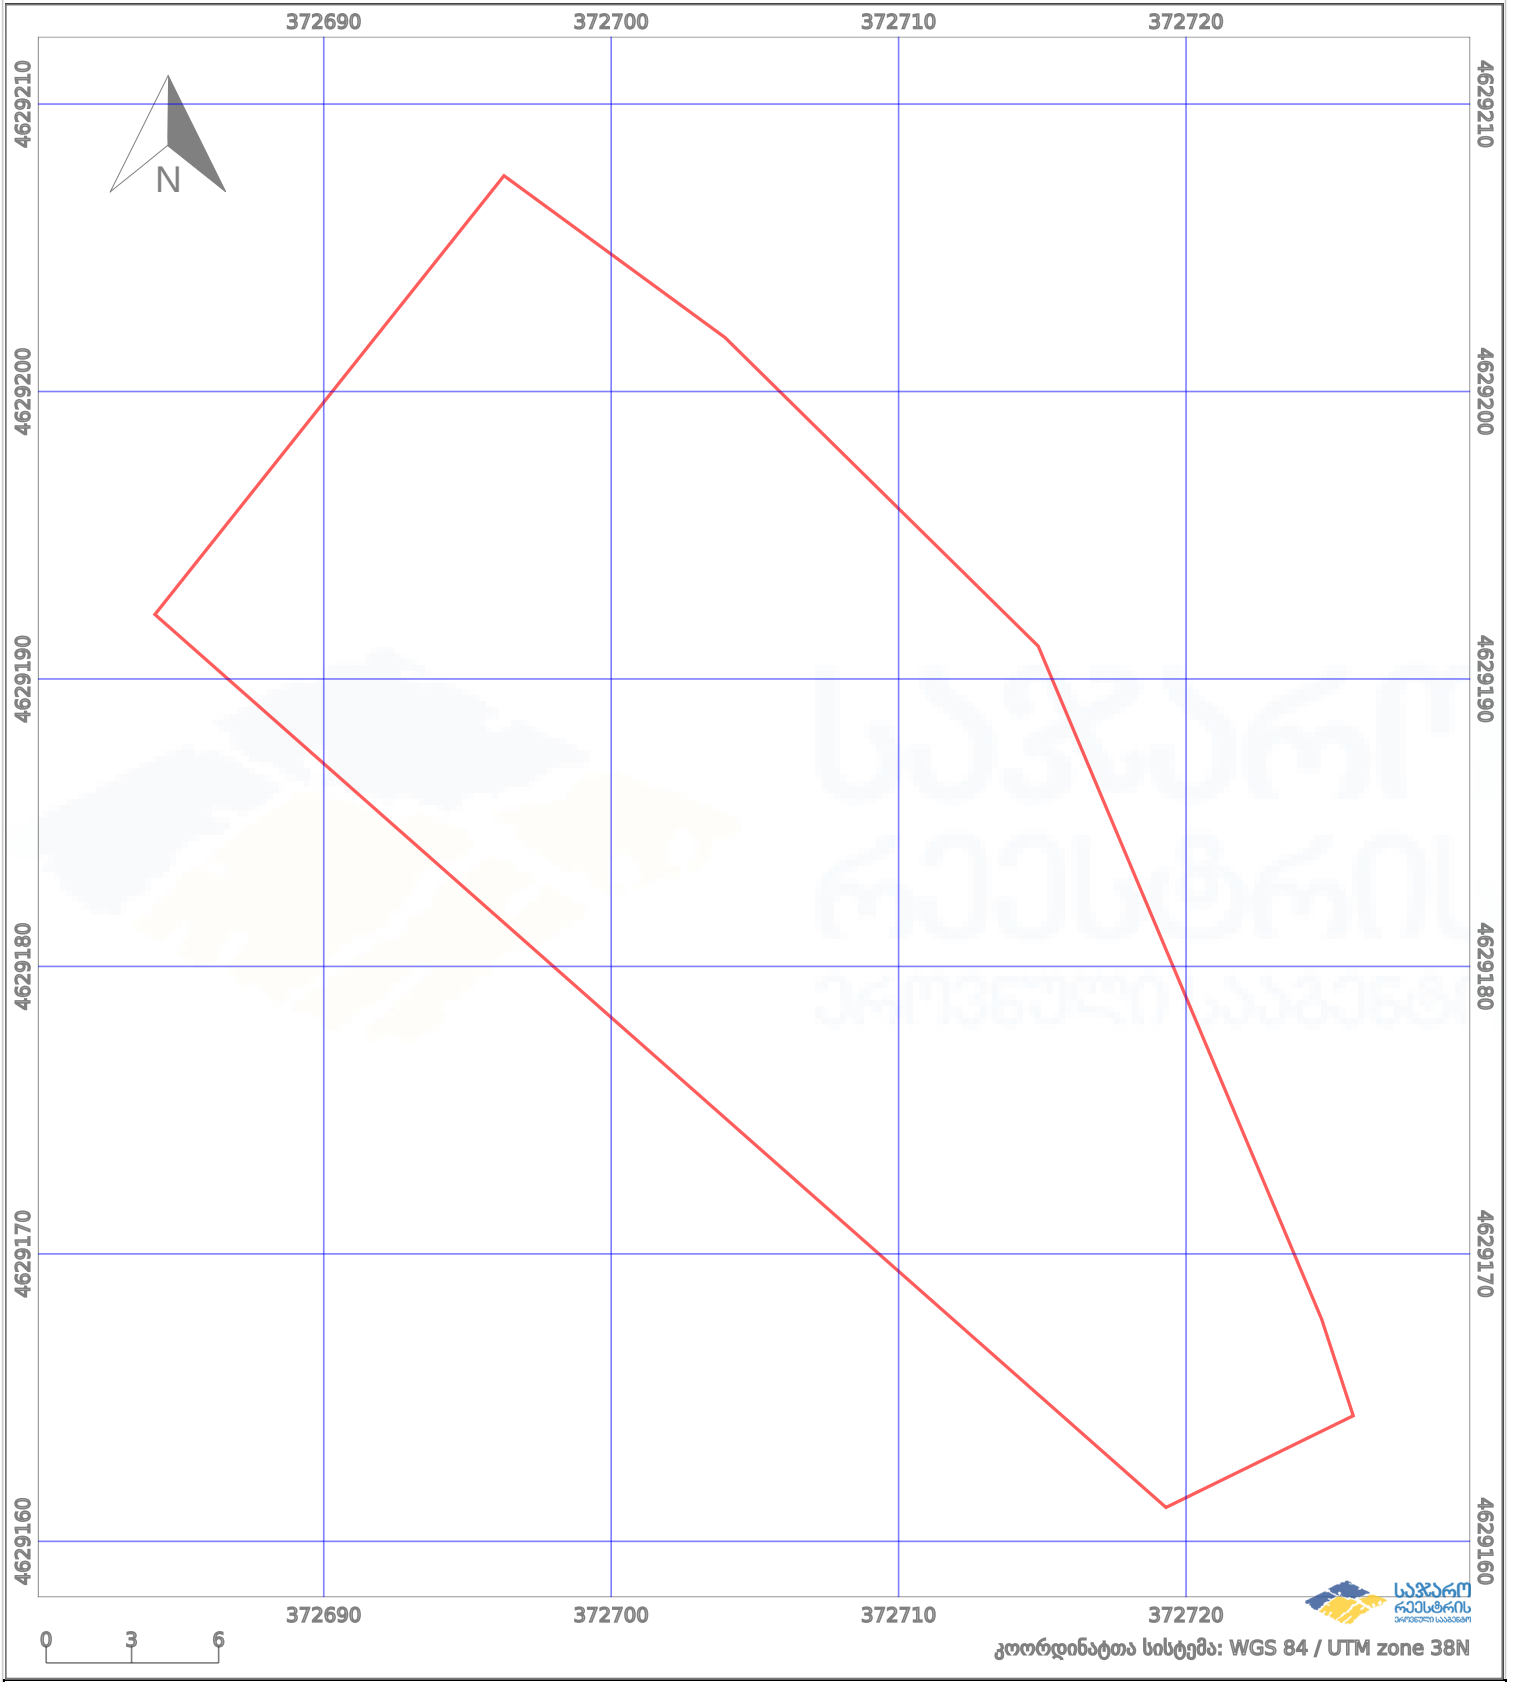

	ნაკვეთის საზღვარი		პირობითი აღნიშვნები: მშენებარე ნაგებობა		აშენებული ნაგებობა
	საზღვარი ნაგებობა		ტყის ფონდი		ვალდებულება