




საჯარო რეესტრის
ეროვნული სააგენტო

საქართველოს იუსტიციის სამინისტრო
საჯარო რეესტრის ეროვნული სააგენტო

საკადასტრო გეგმა

მიწის ნაკვეთის საკადასტრო კოდი: 01.10.13.030.073
განცხადების რეგისტრაციის ნომერი 882012007129
მიწის ნაკვეთის ფართობი: 269 კვ.მ.
ღანძღვულება: არასასოფლო-სამეურნეო
მომზადების თარიღი 10.01.12

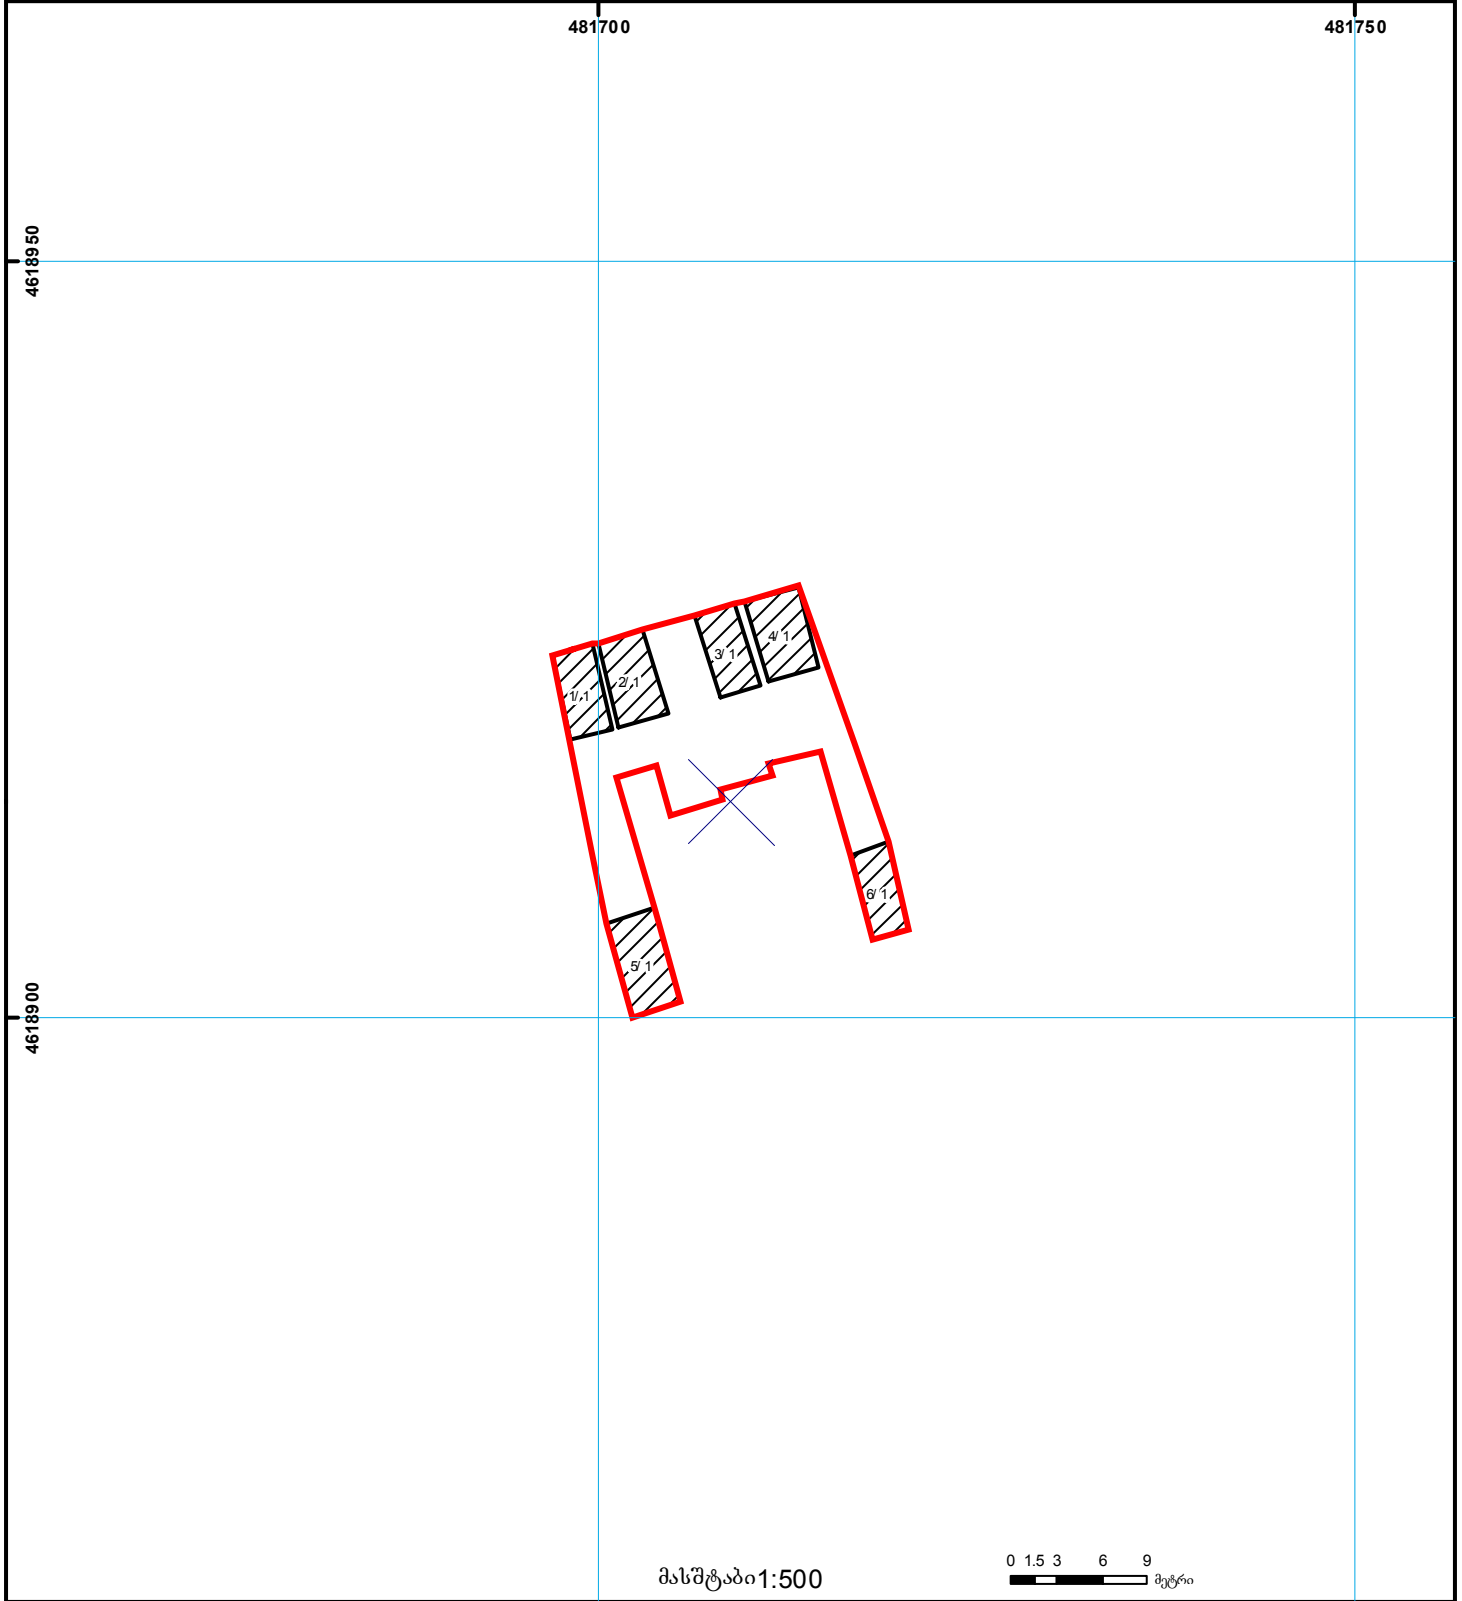

- | | | | | | | |
|--|--|--|--------------------|--|---------------------|---|
| | შენიშნულ ნაგებობა,
პირობითი ნომერი/სართულიანობა | | ვალდებულება | | საზობრივი ნაგებობა | 000
000
UTM (საერთაშორისო)
სისტემის კოორდ. |
| | მიწის ნაკვეთის საკადასტრო საზღვარი | | მშენებარე ნაგებობა | | მიწისქვეშა ნაგებობა | |