


მიწის ნაკვეთის საკადასტრო კოდი: 74 03 13 340
 განცხადების რეგისტრაციის ნომერი: 882019143925
 მიწის ნაკვეთის ფართობი: 1270 კვ.მ.
 მომზადების თარიღი: 24.10.19

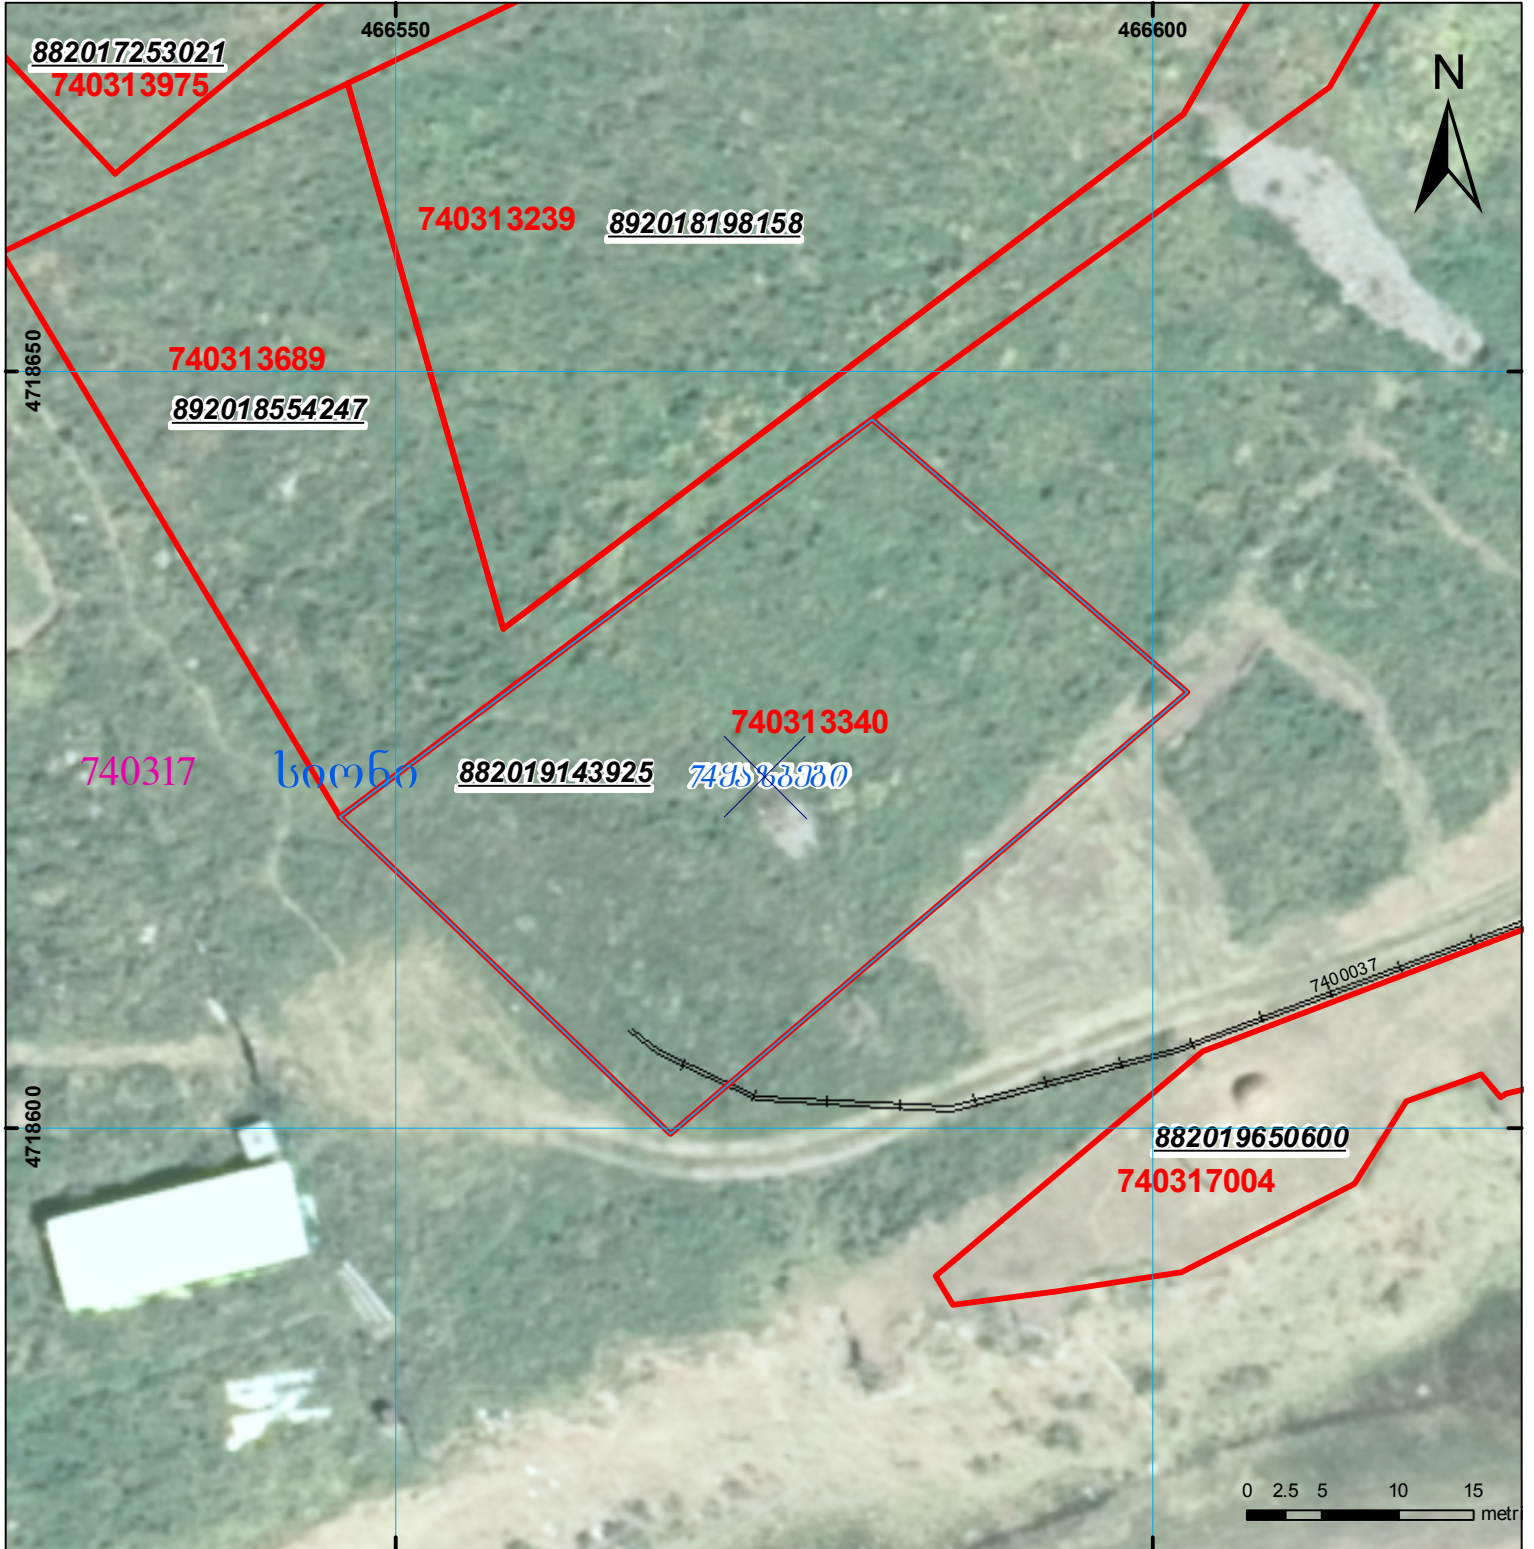

	შენობა-ნაგებობა, პირობითი ნომერი/სართულიანობა		ვალდებულება		საზობრივი ნაგებობა
	მიწის ნაკვეთის საკადასტრო საზღვარი		შშენებარე ნაგებობა		

00°0' 0.00' UTM (საერთაშორისო) სისტემის კოორდ.