


ნაკვეთი 1/3 კმ ნაკლებად იცვლის აღბილმდებარეობას
იცვლება შენობა-ნაგებობის განაშენიანება
ზედდება 22.24.03.213 რეგისტრირებულ მონაცემებთან

მიწის ნაკვეთის საკადასტრო კოდი:	222403214
ბანკხალების რეგისტრაციის ნომერი:	892024380107
მიწის ნაკვეთის ფართობი:	1509 კვ.მ.
დანიშნულება:	
მომზადების თარიღი:	11.09.24



შენობა-ნაგებობა,
პირობითი ნომერი/სართულიანობა

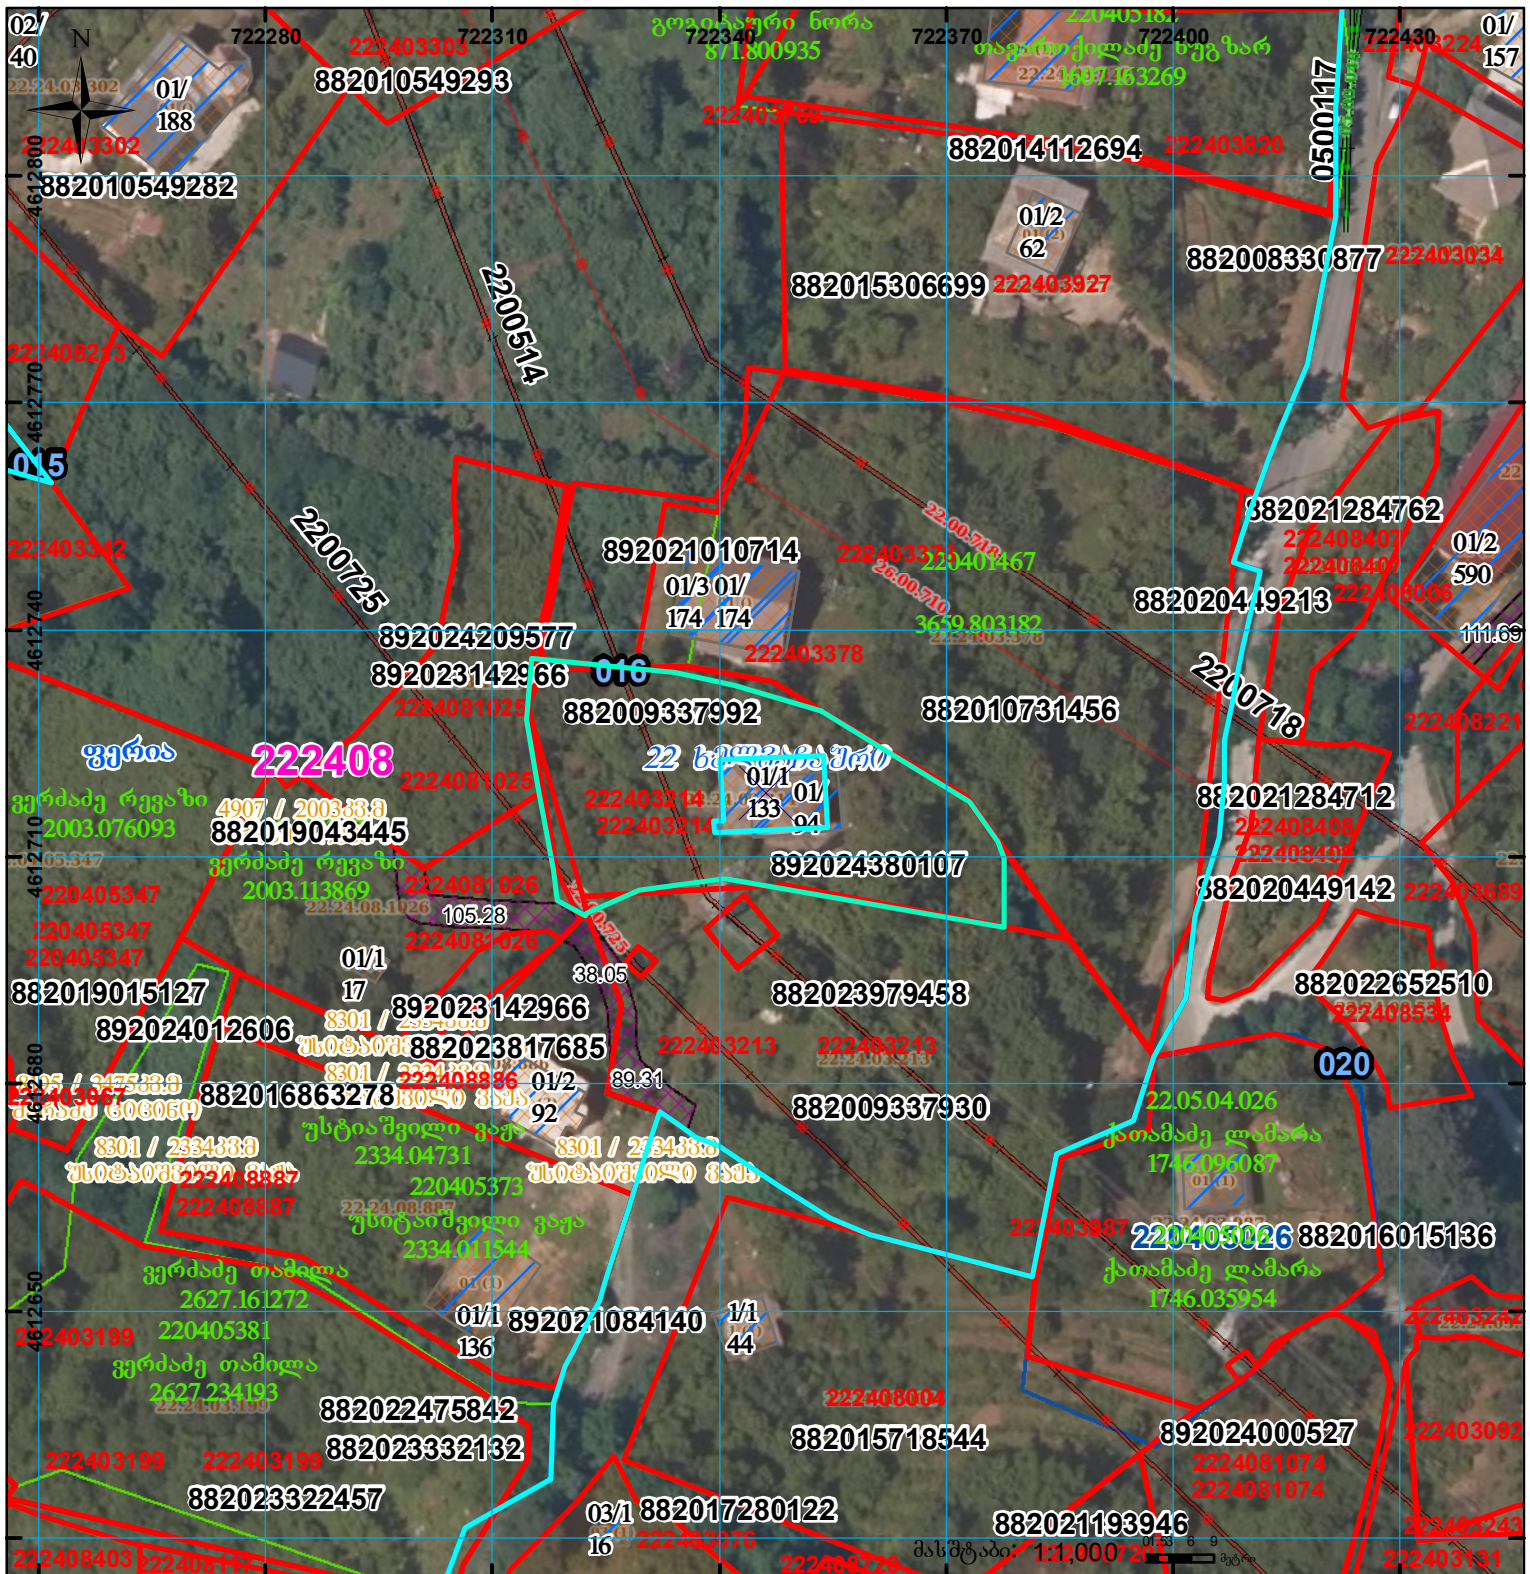

ვადდებულება



სარეგისტრაციოდ წარმოდგენილი ნაკვეთი



999 [7] < [0] [7]



ხაზობრივი ნაგებობა

UTI

(საერთაშორისო)
სისტემის კოდები.