




ბლოკის გეგმა

საჯარო რეესტრის ეროვნული
სააგენტო

ბლოკის საკადასტრო კოდი: **57.02.70.004**


მომზადების თარიღი: **12/12/2022**



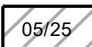

განცხადების ნომერი: **882022045414**

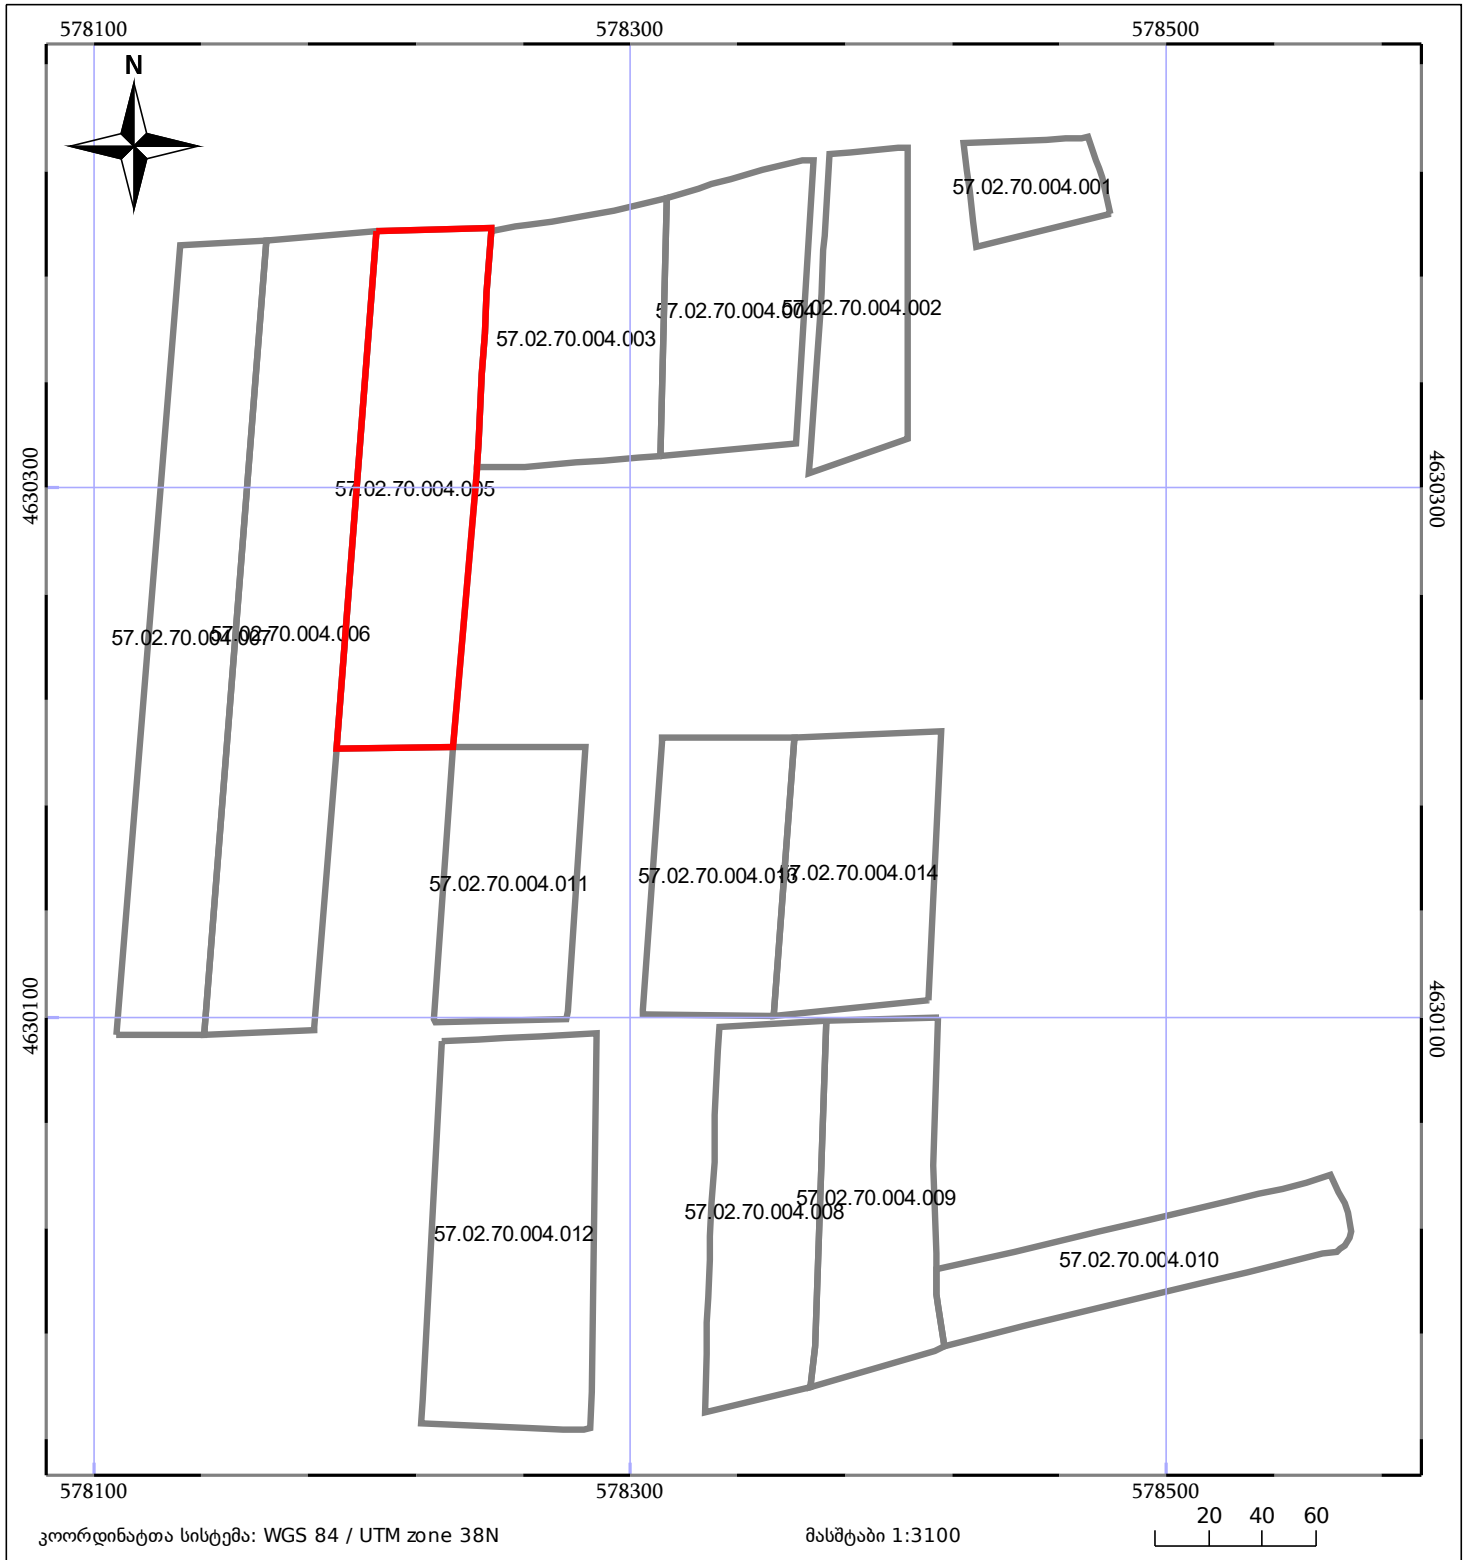

კოორდინატთა სისტემა: WGS 84 / UTM zone 38N

მასშტაბი 1:3100

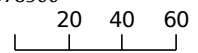

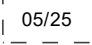 05/25	მშენებარე ნაგებობა		ნაკვეთის საკადასტრო საზღვარი
 05/25	შენობა/ნაგებობა		ბლოკის საკადასტრო ფენა