


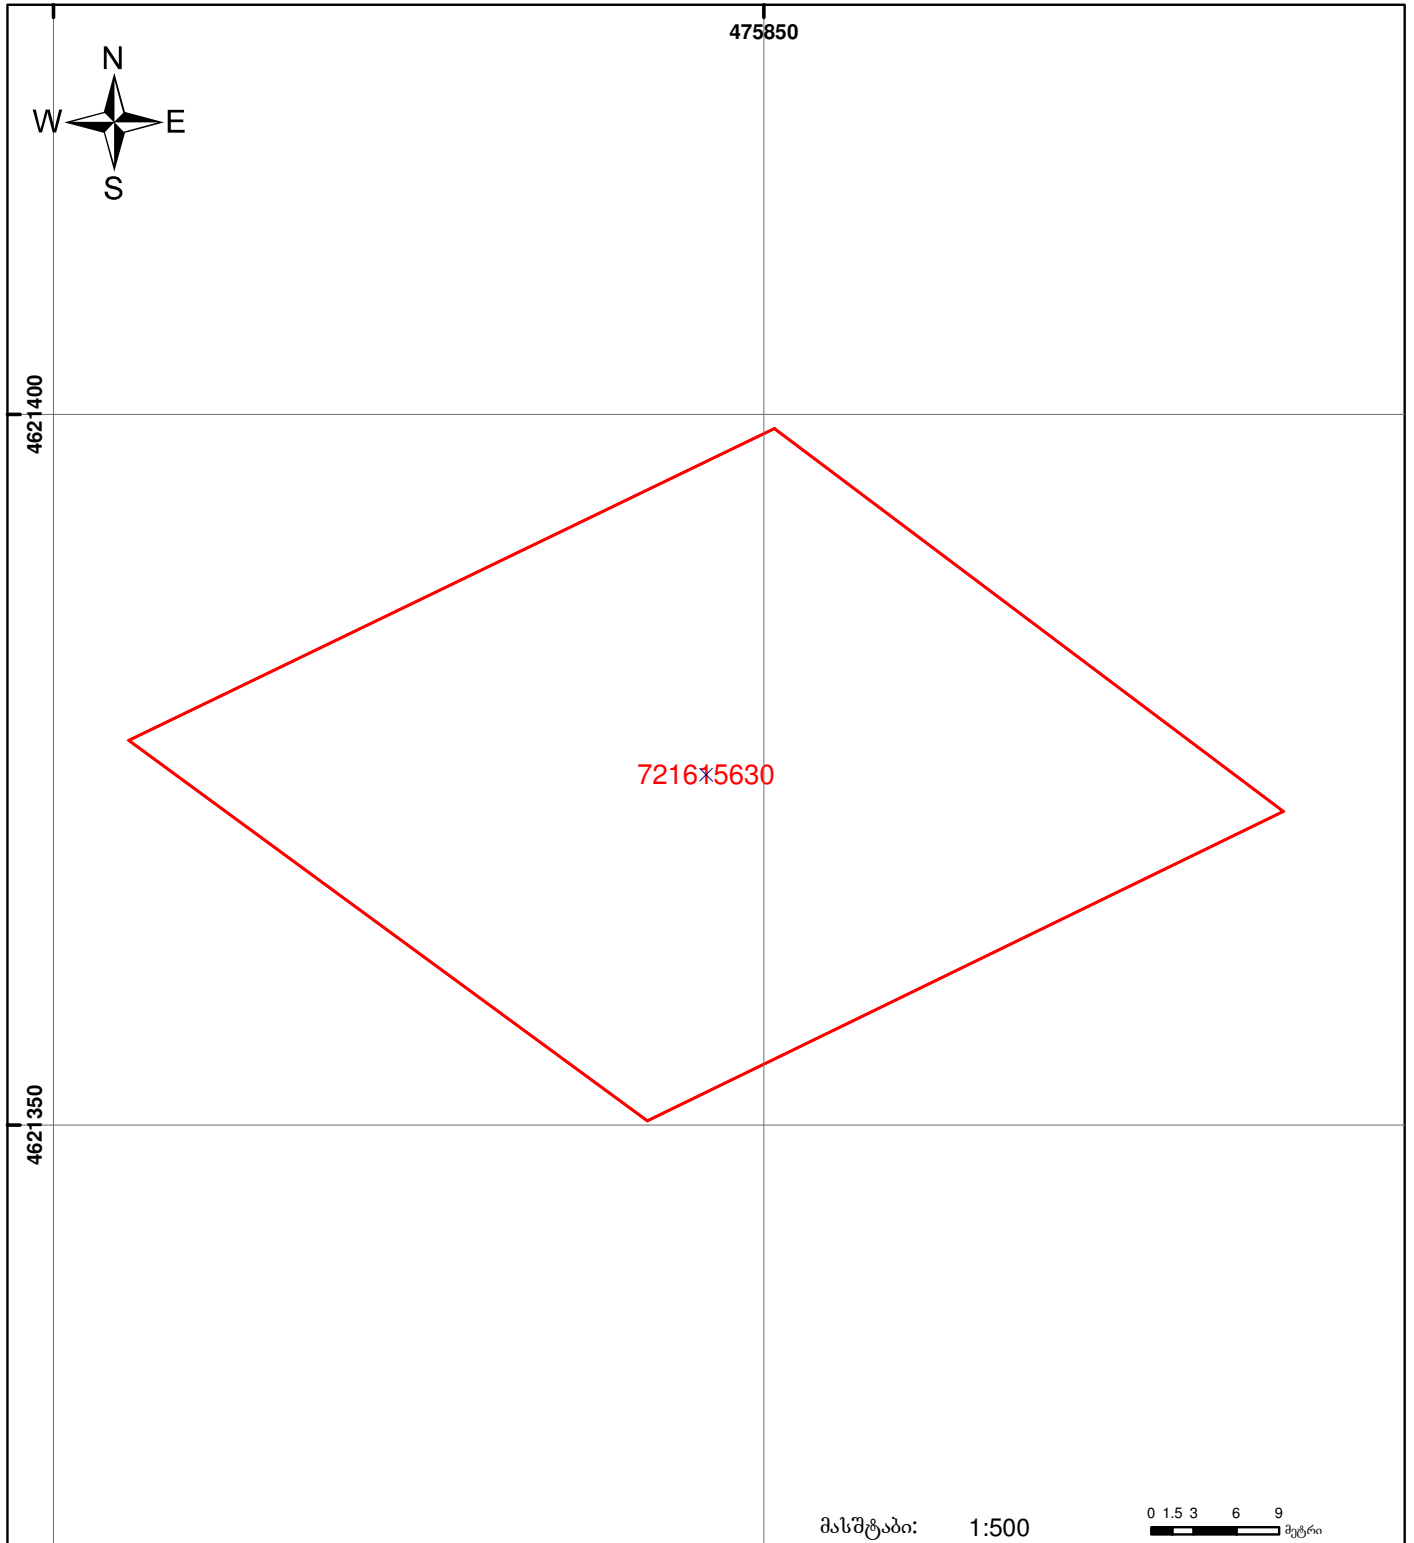

საჯარო რეგისტრის ეროვნული სააგენტოს  
მცხეთის სარეგისტრაციო სამსახური  
საკადასტრო გეგმა

მიწის ნაკვეთის საკადასტრო კოდი: 72 16 15 630  
 განცხადების რეგისტრაციის ნომერი: 882009039567  
 მიწის ნაკვეთის ფართობი: 2001 კვ. მ  
 დანიშნულება: სასოფლო-სამეურნეო  
 კატეგორია: 26.02.09  
 მომზადების თარიღი: 26.02.09



	შენიშვნა-ნაგებობა, პირობითი ნომერი/სართულიანობა		ვალდებულება		საზღვრევი ნაგებობა	 0.00 00.0 UTM (საერთაშორისო) სისტემის კოორდ.
	მიწის ნაკვეთის საკადასტრო საზღვარი		შეენებარე ნაგებობა			