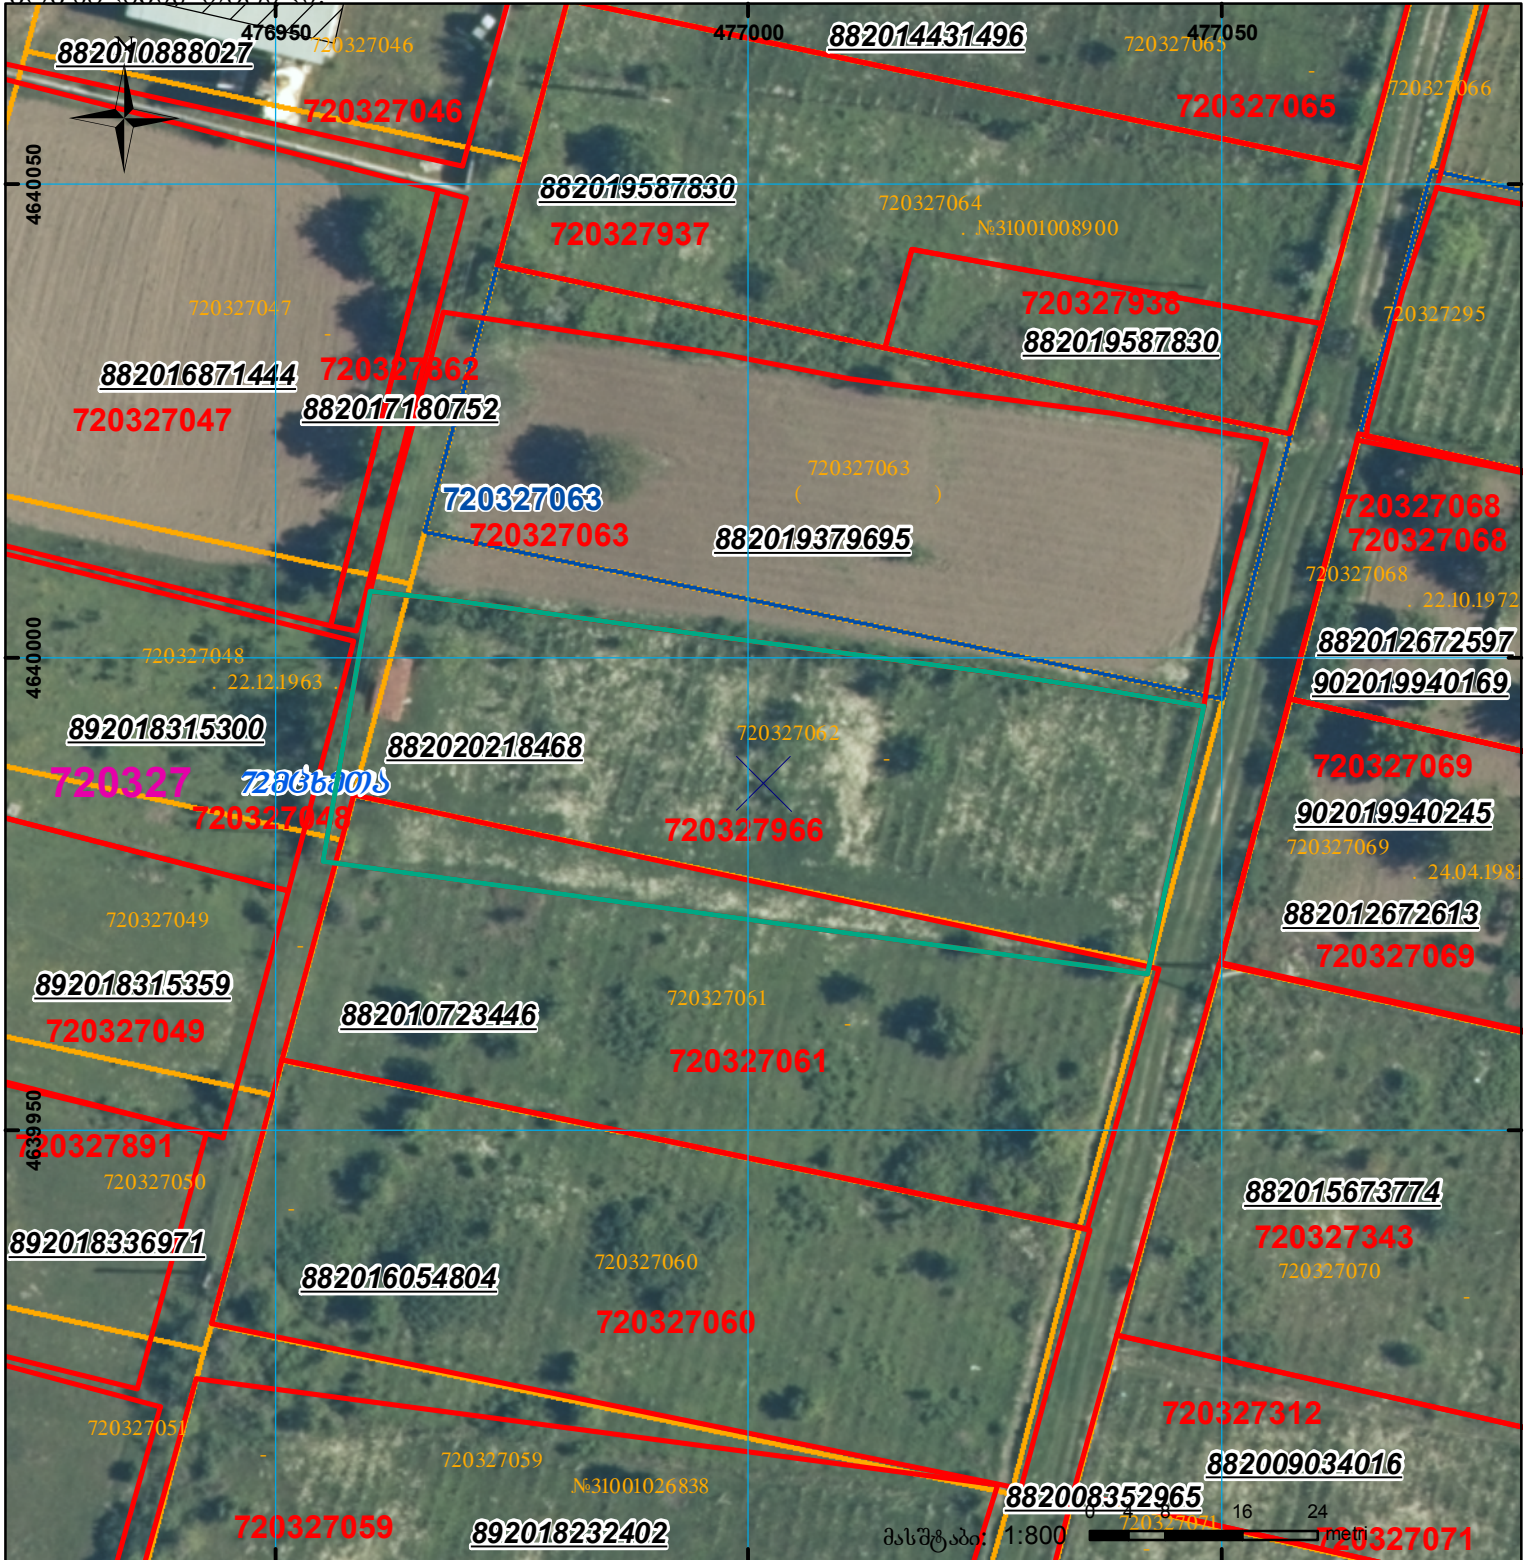
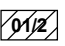

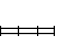




ზედადგანა რეგისტრირებულ მონაცემებთან : 72.03.27.061

მიწის ნაკვეთის საკადასტრო კოდი:
 განცხადების რეგისტრაციის ნომერი:
 მიწის ნაკვეთის ფართობი:
 დანიშნულება:
 მომზადების თარიღი:

72 03 27 966
 882020218468
 2585 კვ.მ.
 24.03.20



	შენიშვნა-ნაკვეთობა, პირობითი ნომერი/სართულიანობა		კალდებულება		საზოგადოებრივი ნაკვეთი
	მიწის ნაკვეთის საკადასტრო საზღვარი		მშენებარე ნაკვეთი		

UTM (საერთაშორისო) სისტემის კოორდ.