




იცვლება №1 შენობის მდგომარეობა
სამშენებლო დოკუმენტაციის ბარშე(შეზღუდვა)

ქალაქის ვერსიის პირველ და მეორე გვერდზე ნაკვეთის ფართი განსხვავებულია

მიწის ნაკვეთის საკადასტრო კოდი: 01.10.07.007.156
 განცხადების რეგისტრაციის ნომერი: 892025121269
 მიწის ნაკვეთის ფართობი: 4577 კვ.მ.
 მომზადების თარიღი: 24.09.25

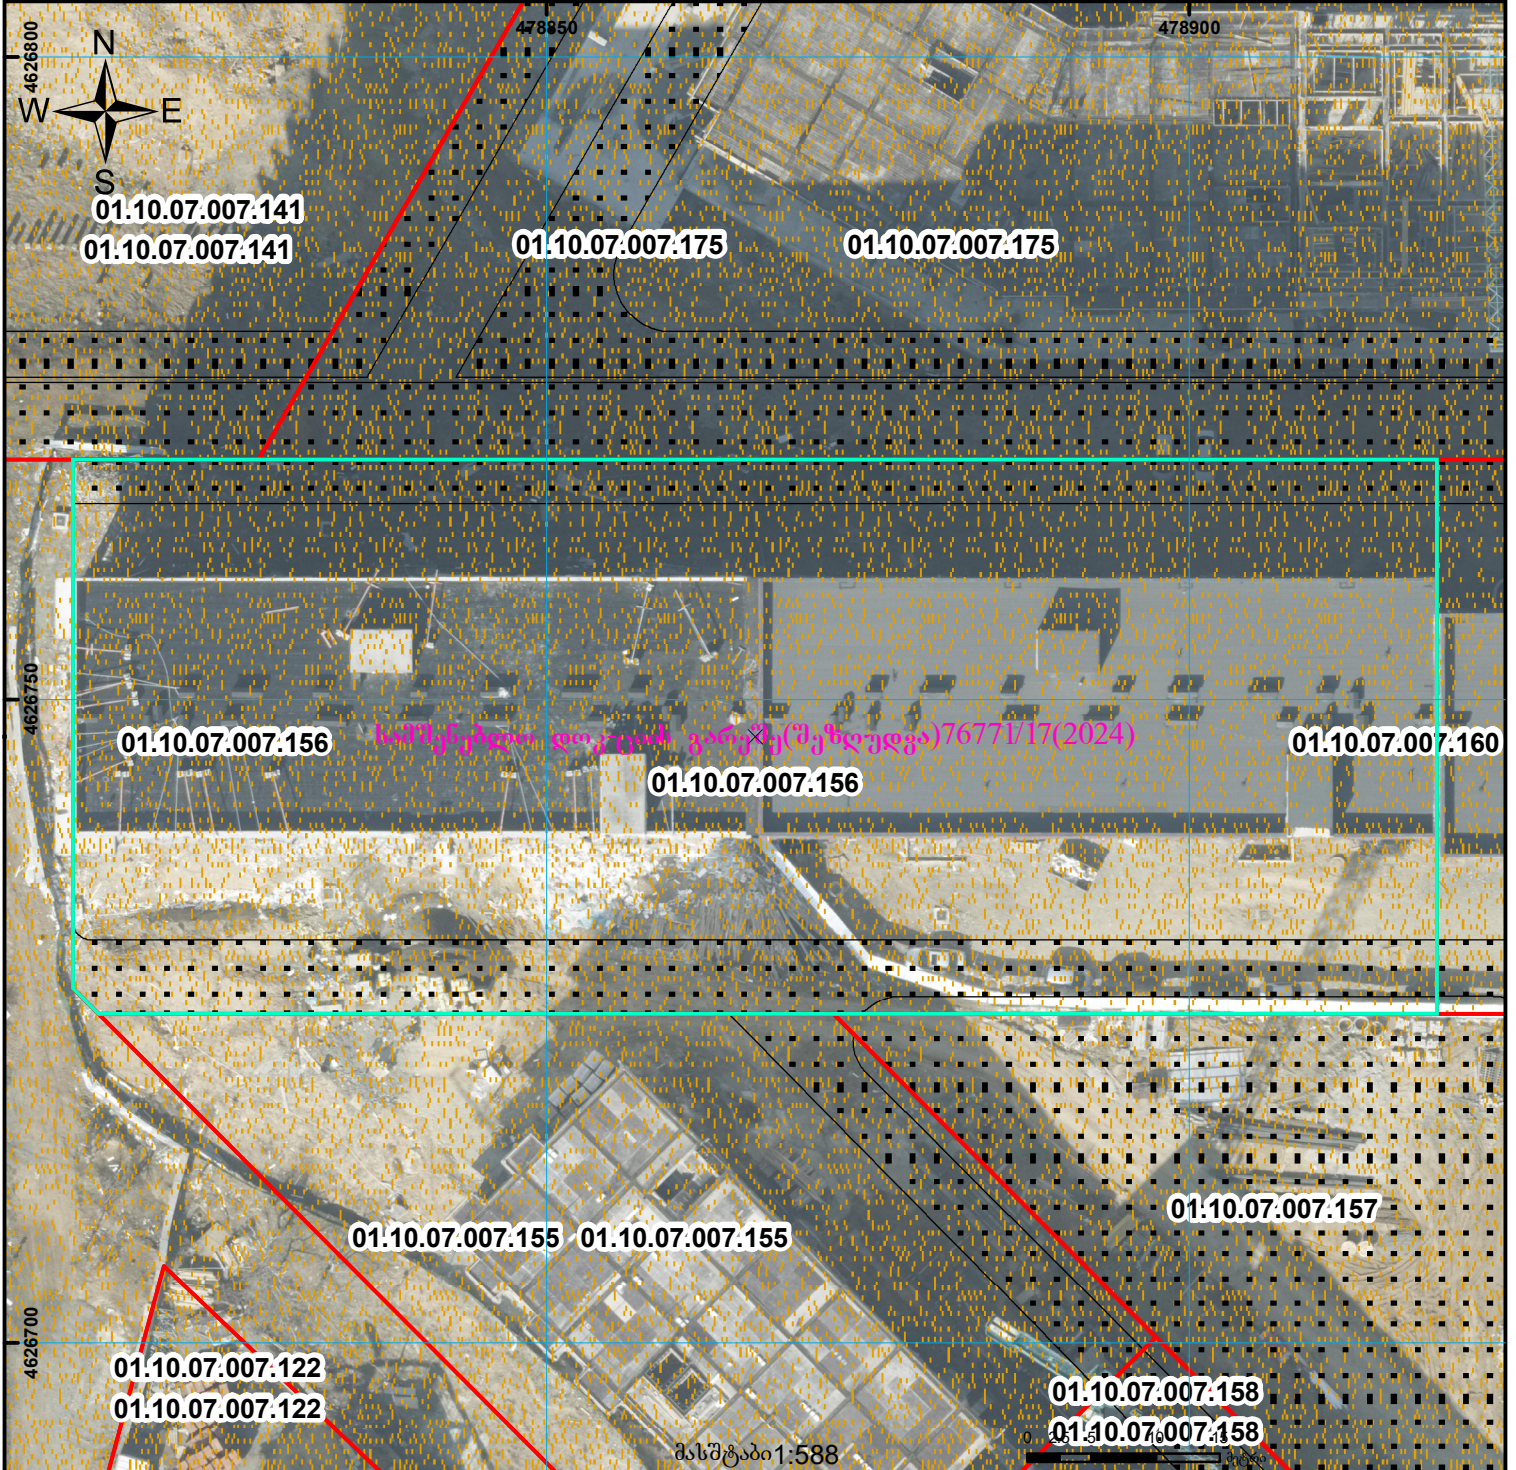

	შენობა-ნაგებობა, პირობითი ნომერი/სართულიანობა		ვალდებულება		ხაზობრივი ნაგებობა	
	მიწის ნაკვეთის საკადასტრო საზღვარი		შენებარე ნაგებობა		მიწისქვეშა ნაგებობა	