


ბლოკის გეგმა

საჯარო რეესტრის ეროვნული
სააგენტო

ბლოკის საკადასტრო კოდი: **55.12.61.021**

მომზადების თარიღი: **19/10/2022**

განცხადების ნომერი: **882022684584**

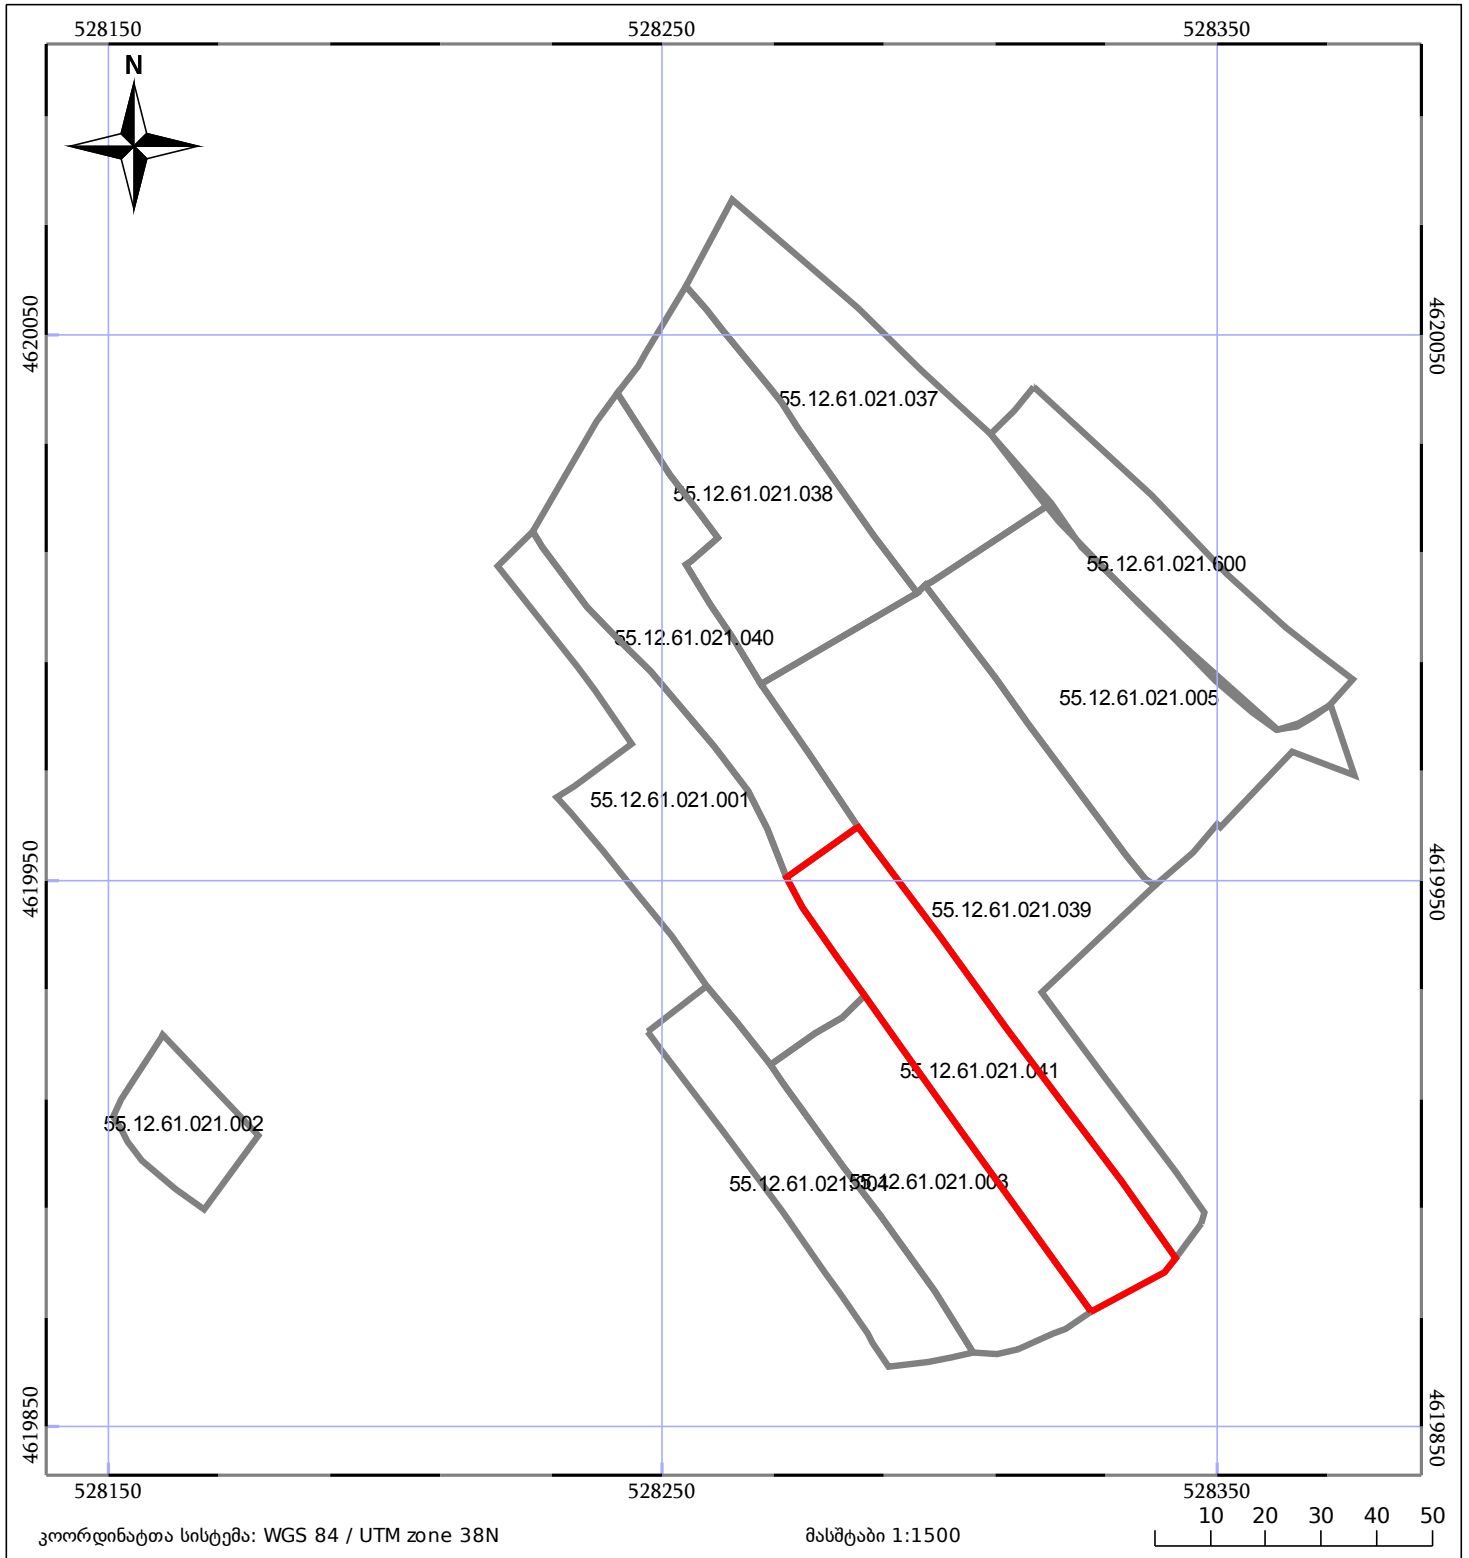

05/25 მშენებარე ნაგებობა	ნაკვეთის საკადასტრო საზღვარი
05/25 შენობა/ნაგებობა	ბლოკის საკადასტრო ფენა