



საკადასტრო გეგმა

საჯარო რეესტრის ეროვნული
სააგენტო

საკადასტრო კოდი: **81.08.12.131**

განცხადების ნომერი: **882024796897**


მომზადების თარიღი: **12/07/2024**

ნაკვეთის დანიშნულება:

ფართობი:

არასასოფლო სამეურნეო

5000 კვ.მ (WGS 84 / UTM zone 38N)

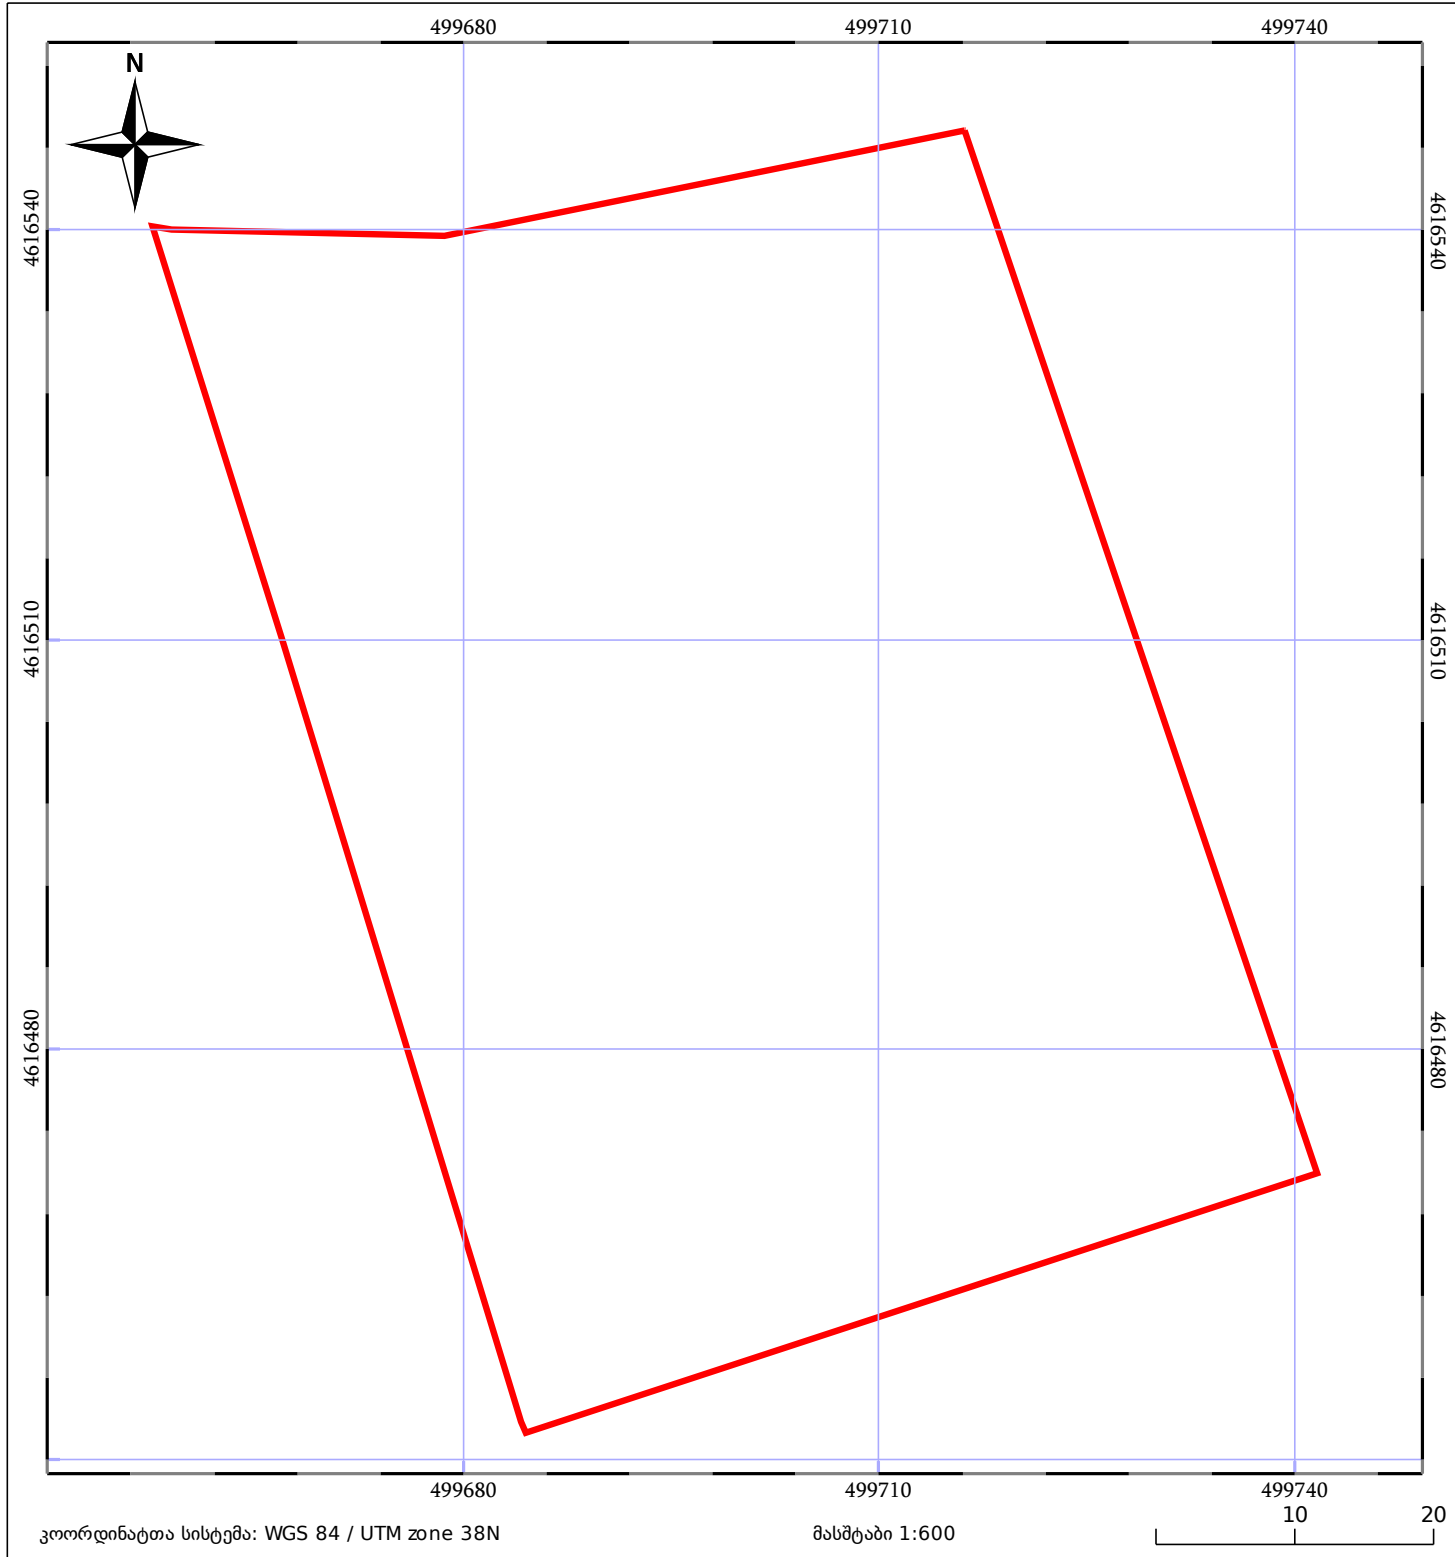

05/25	მშენებარე ნაგებობა		ნაკვეთის საკადასტრო საზღვარი	05/25	შენობა/ნაგებობა
	საზღვარი ნაგებობა		ტყის ფონდი		ვალდებულება