



# საკადასტრო გეგმა

საჯარო რეგისტრის ეროვნული სააგენტო


საკადასტრო კოდი: **72.02.09.431**

ნაკვეთის დანიშნულება: **სასოფლო-სამეურნეო**

განცხადების ნომერი: **882022777658**

ფართობი: **2000 კვ.მ (WGS 84 / UTM zone 38N)**

მომზადების თარიღი: **01/11/2022**

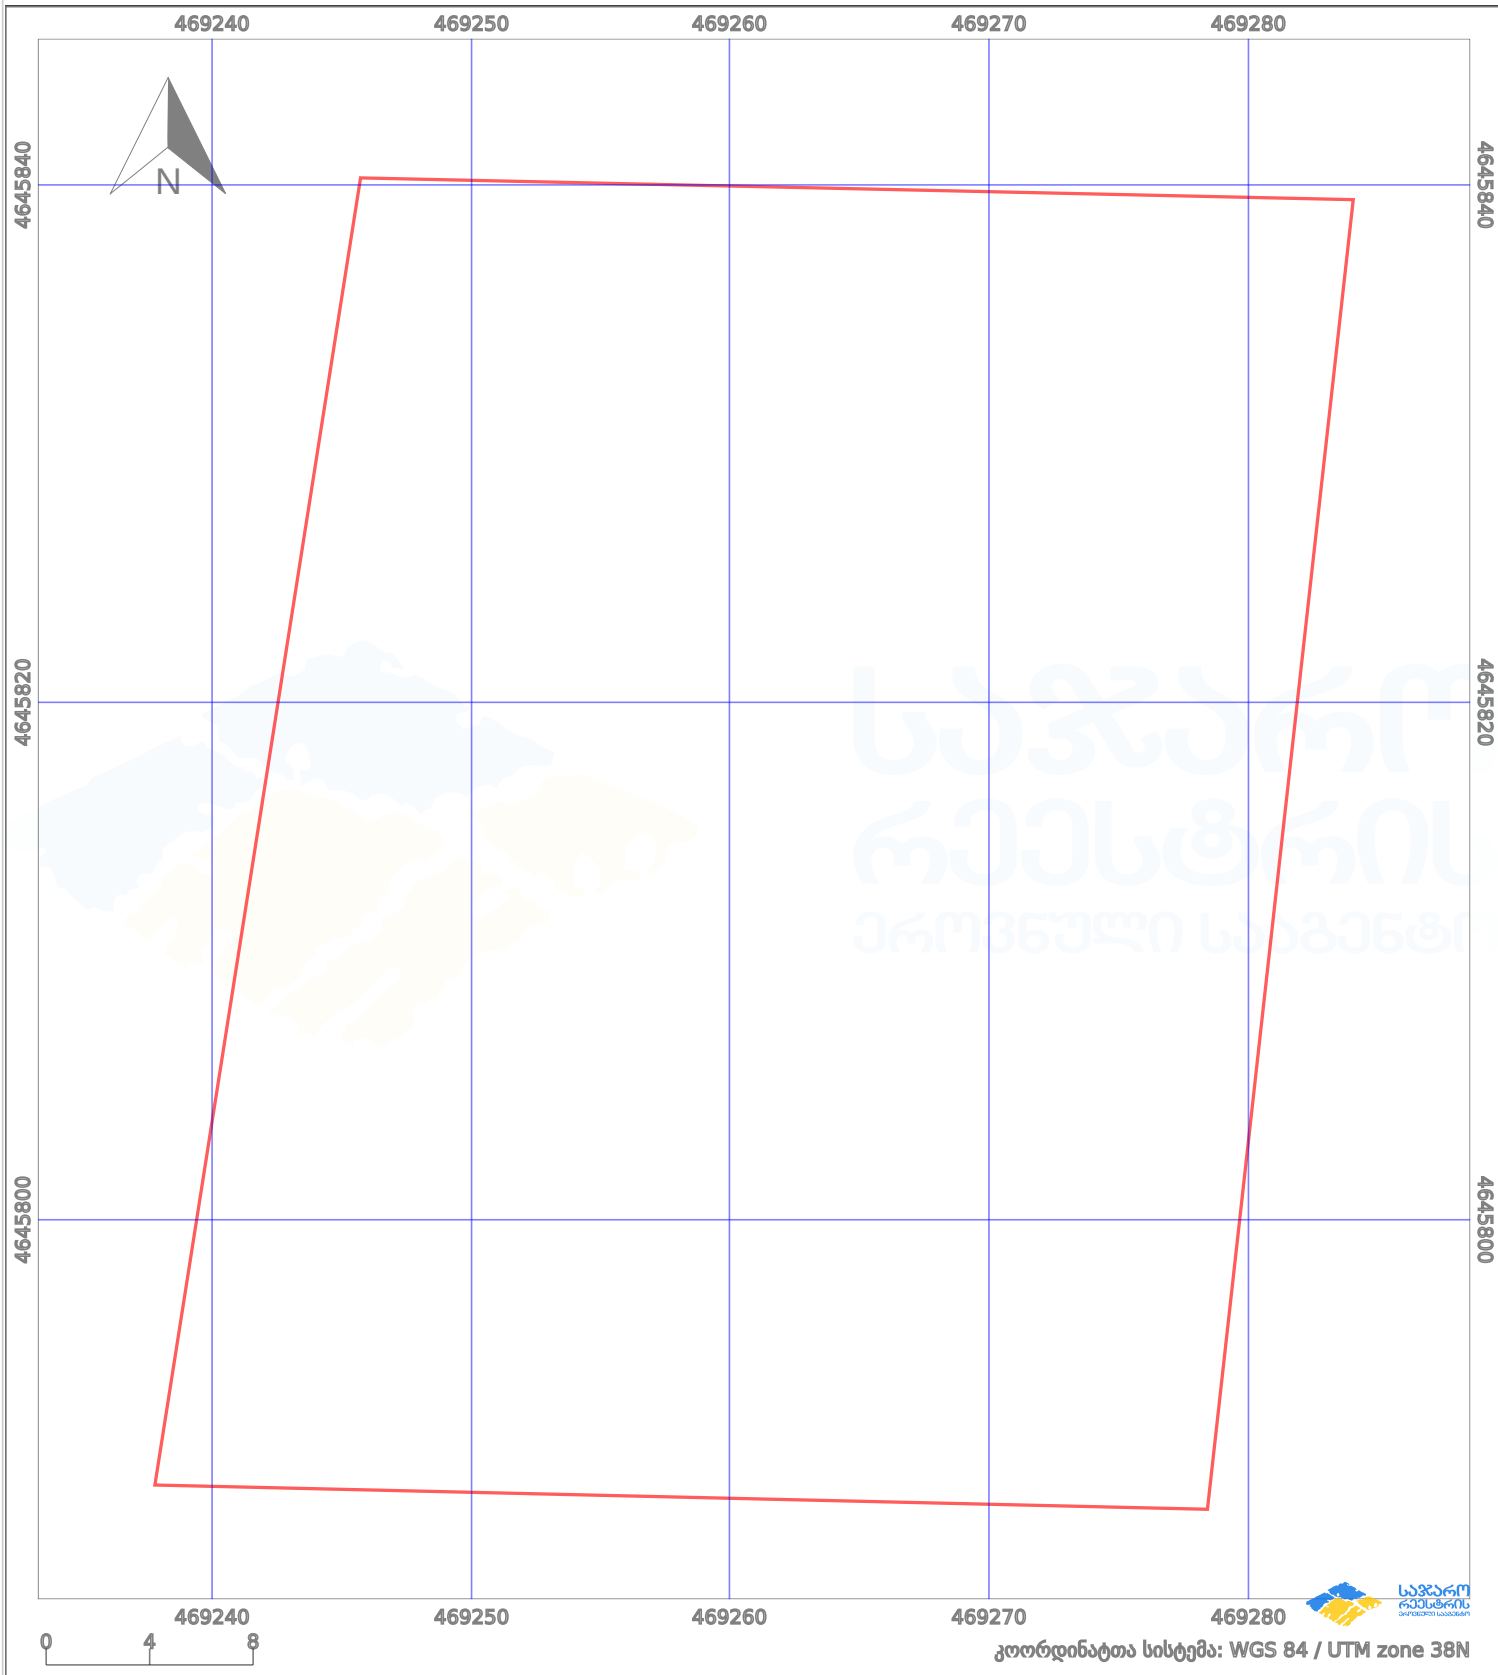

პირობითი აღნიშვნები:

- |  |                    |  |                    |  |                    |  |                |
|--|--------------------|--|--------------------|--|--------------------|--|----------------|
|  | ნაკვეთის საზღვარი  |  | მშენებარე ნაკებობა |  | აშენებული ნაკებობა |  | ქარსაფარი ზოლი |
|  | საზომრივი ნაკებობა |  | ტყის ფონდი         |  | ვალდებულება        |  |                |