




საკადასტრო გეგმა

საჯარო რეესტრის ეროვნული
სააგენტო

საკადასტრო კოდი: **71.53.05.657**
განცხადების ნომერი: **892021127104**
მომზადების თარიღი: **05/01/2022**

ნაკვეთის დანიშნულება: **სასოფლო-სამეურნეო**
ფართობი: **1200 კვ.მ (WGS 84 / UTM zone 38N)**

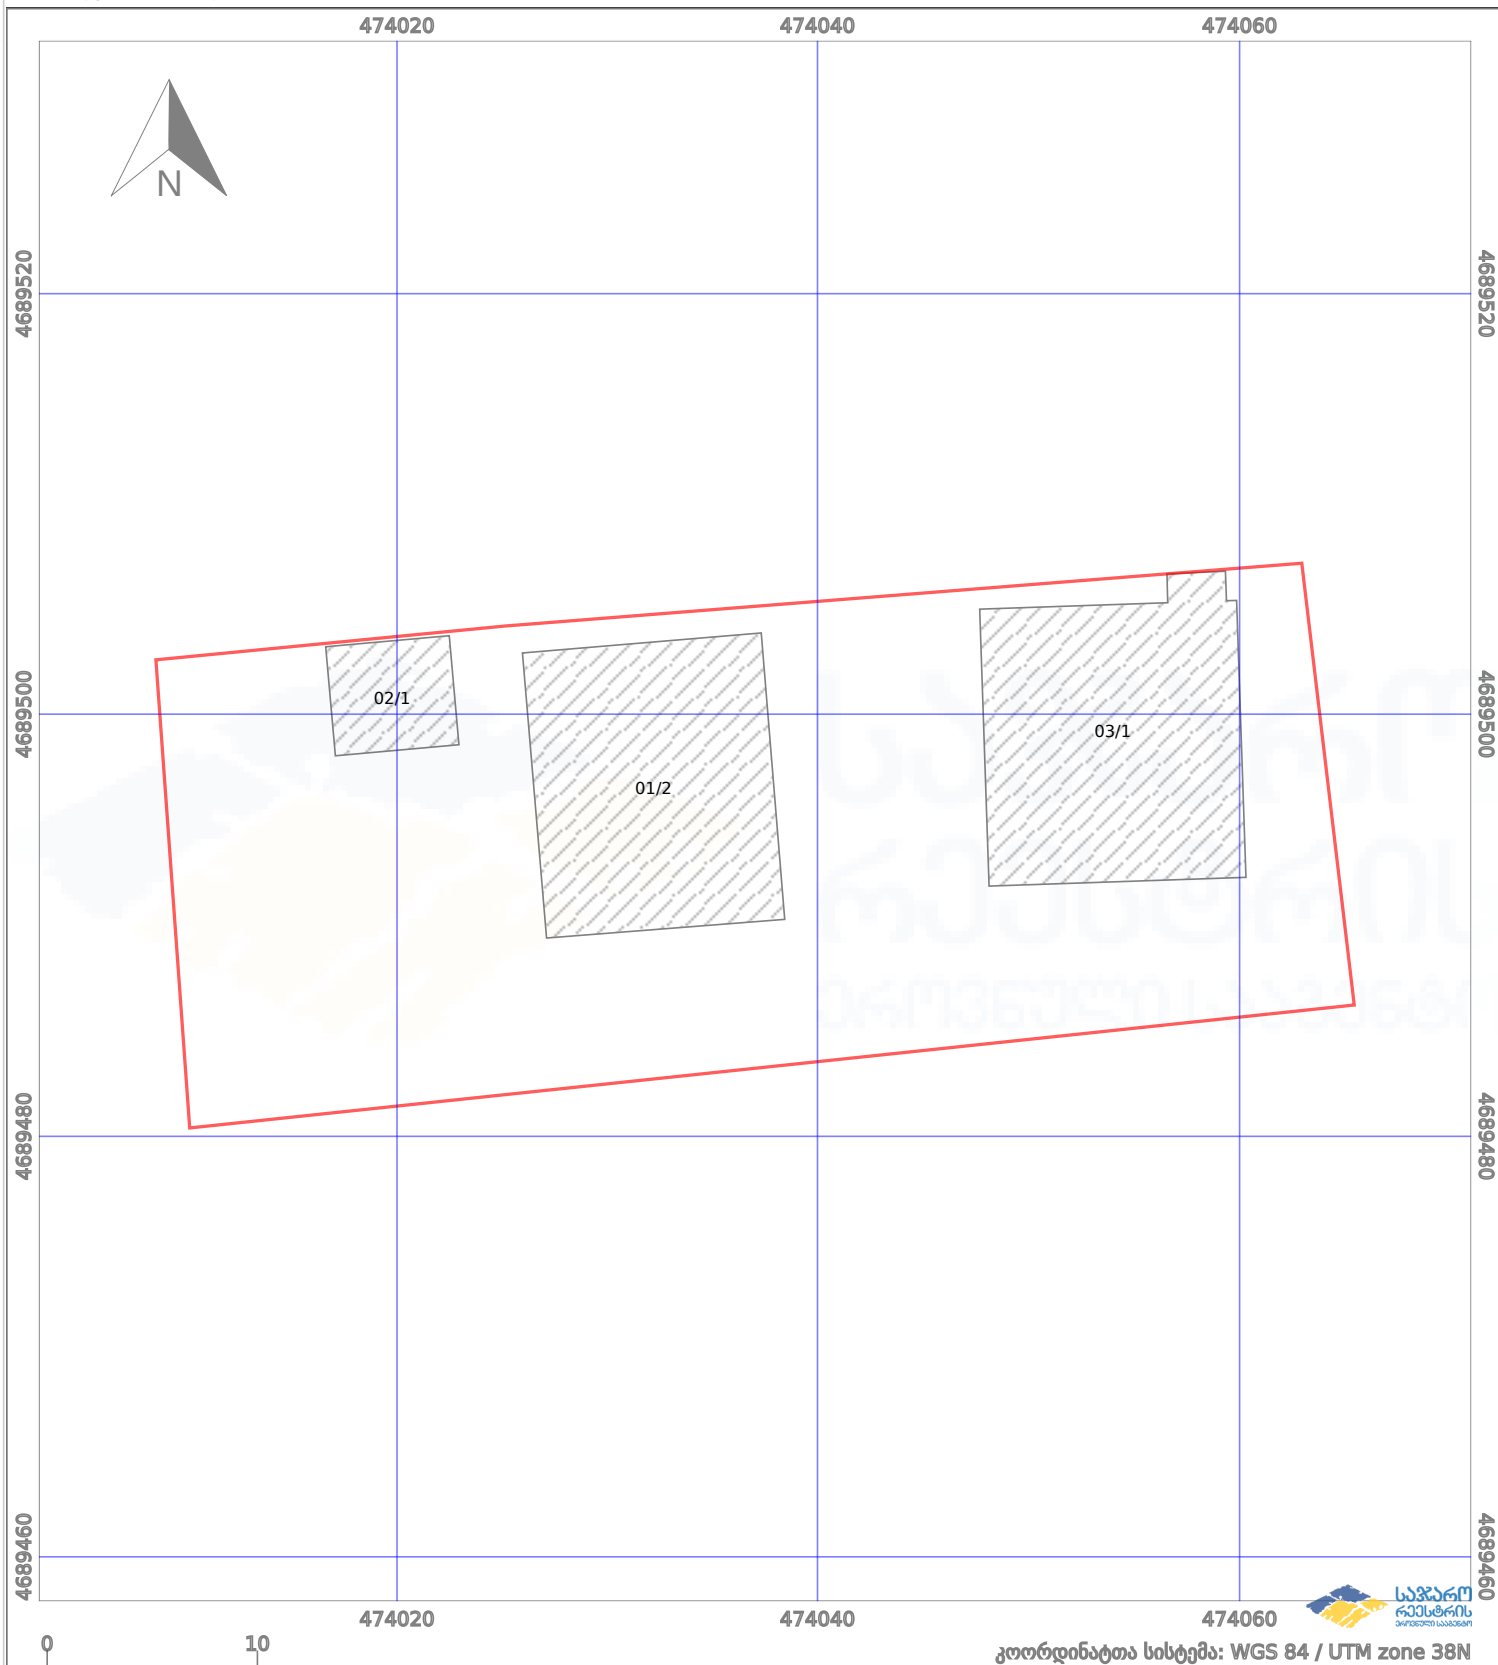

—	ნაკვეთის საზღვარი	-----	პირობითი აღნიშვნები:	02/4	აშენებული ნაგებობა
++++	სამობრივი ნაგებობა	○ ○	მშენებარე ნაგებობა	□	ვალდებულება
		□	ტყის ფონდი		