



საკადასტრო გეგმა

საჯარო რეესტრის ეროვნული
სააგენტო

საკადასტრო კოდი: **05.35.23.588**

ნაკვეთის დანიშნულება:

სასოფლო-სამეურნეო


განცხადების ნომერი: **882015695979**

ფართობი:

998 კვ.მ (WGS 84 / UTM zone 38N)

მომზადების თარიღი: **18/12/2015**

998 კვ.მ (WGS 84 / UTM zone 37N)

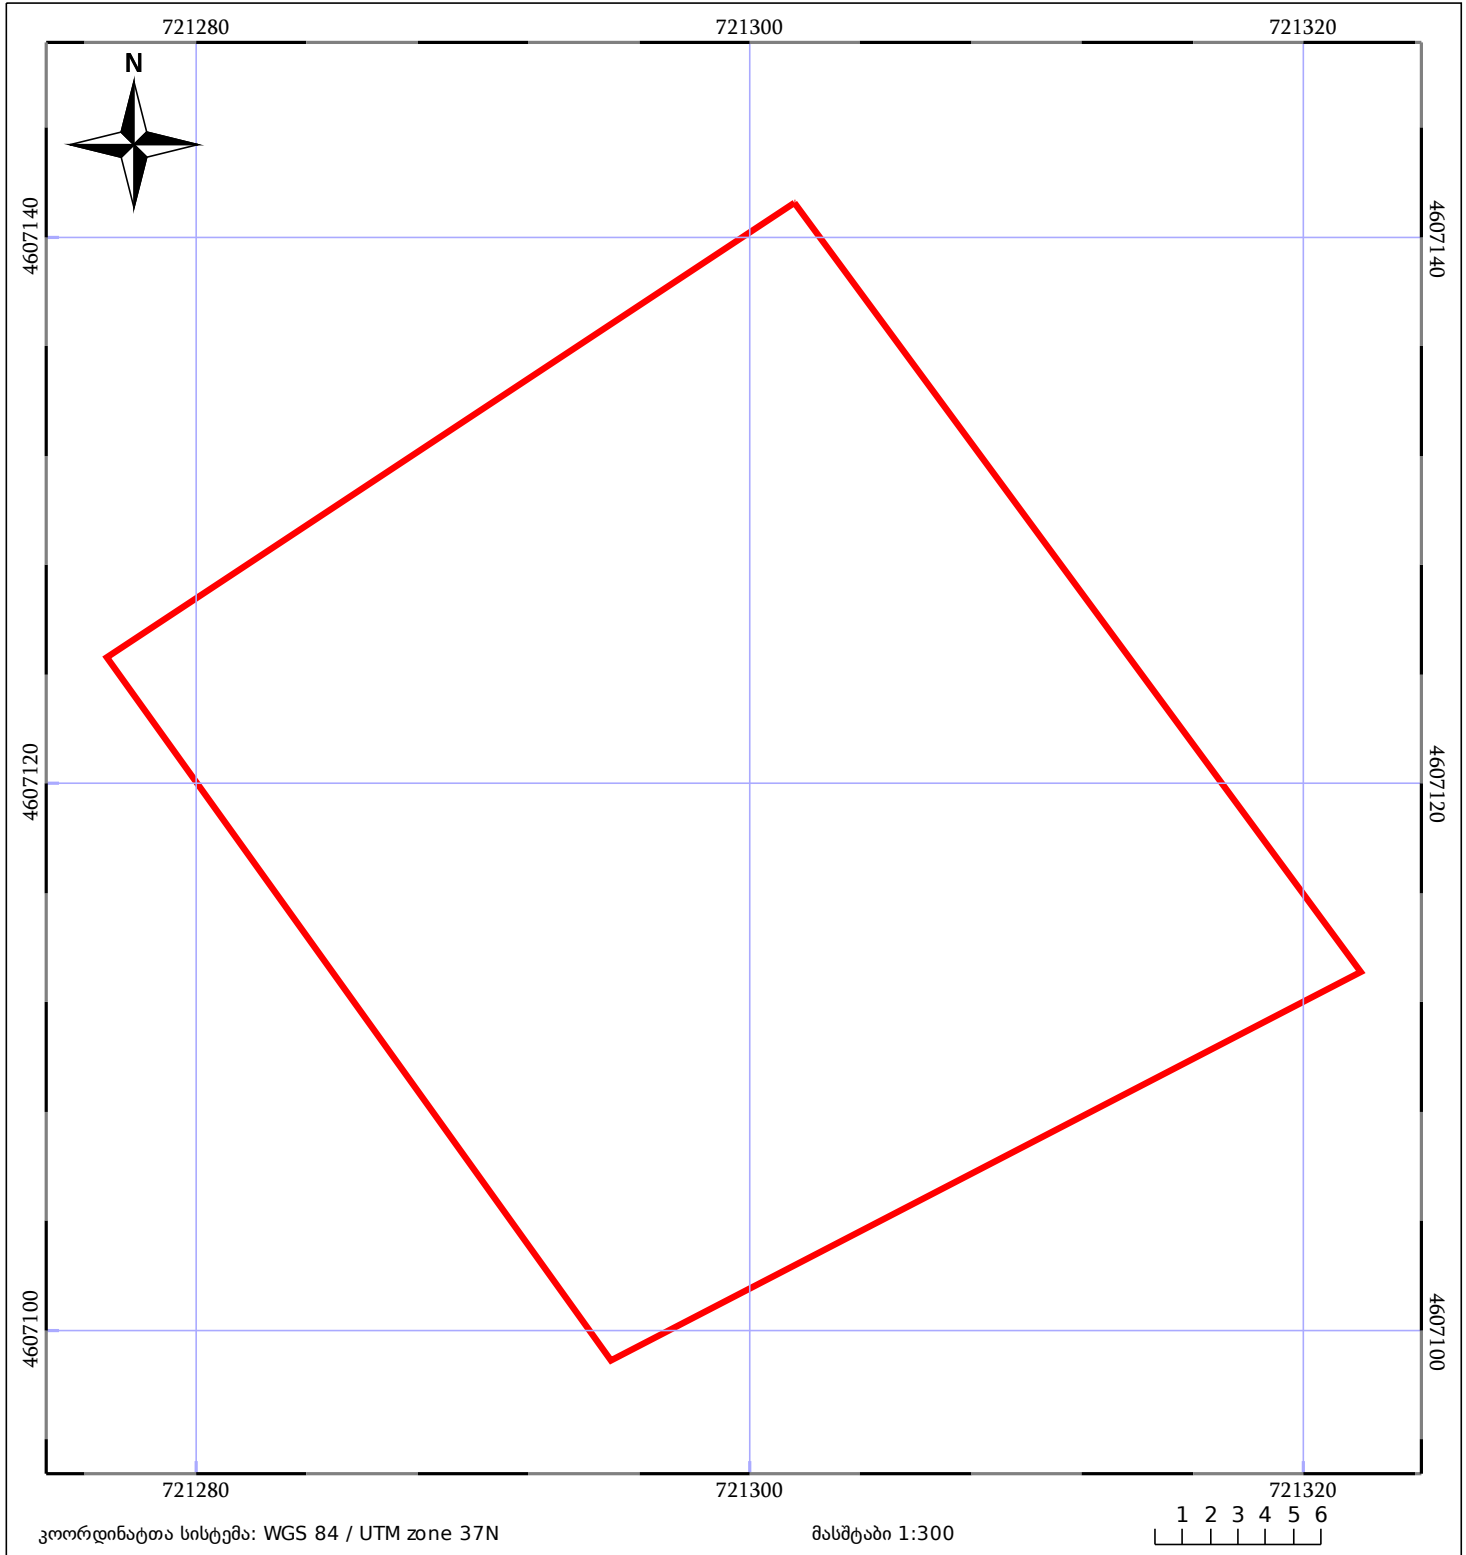


ნაკვეთის საკადასტრო საზღვარი




საზღვრივი ნაგებობა




ტყის ფონდი

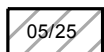

შენიშვნა/ნაგებობა

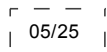

შენიშვნა/ნაგებობა

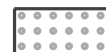

ვალდებულება