



საკადასტრო გეგმა

საჯარო რეესტრის ეროვნული
სააგენტო

საკადასტრო კოდი: **72.07.03.188**

ნაკვეთის დანიშნულება:


სასოფლო-სამეურნეო

განცხადების ნომერი: **882017494544**

ფართობი:

692 კვ.მ (WGS 84 / UTM zone 38N)

მომზადების თარიღი: **15/06/2017**

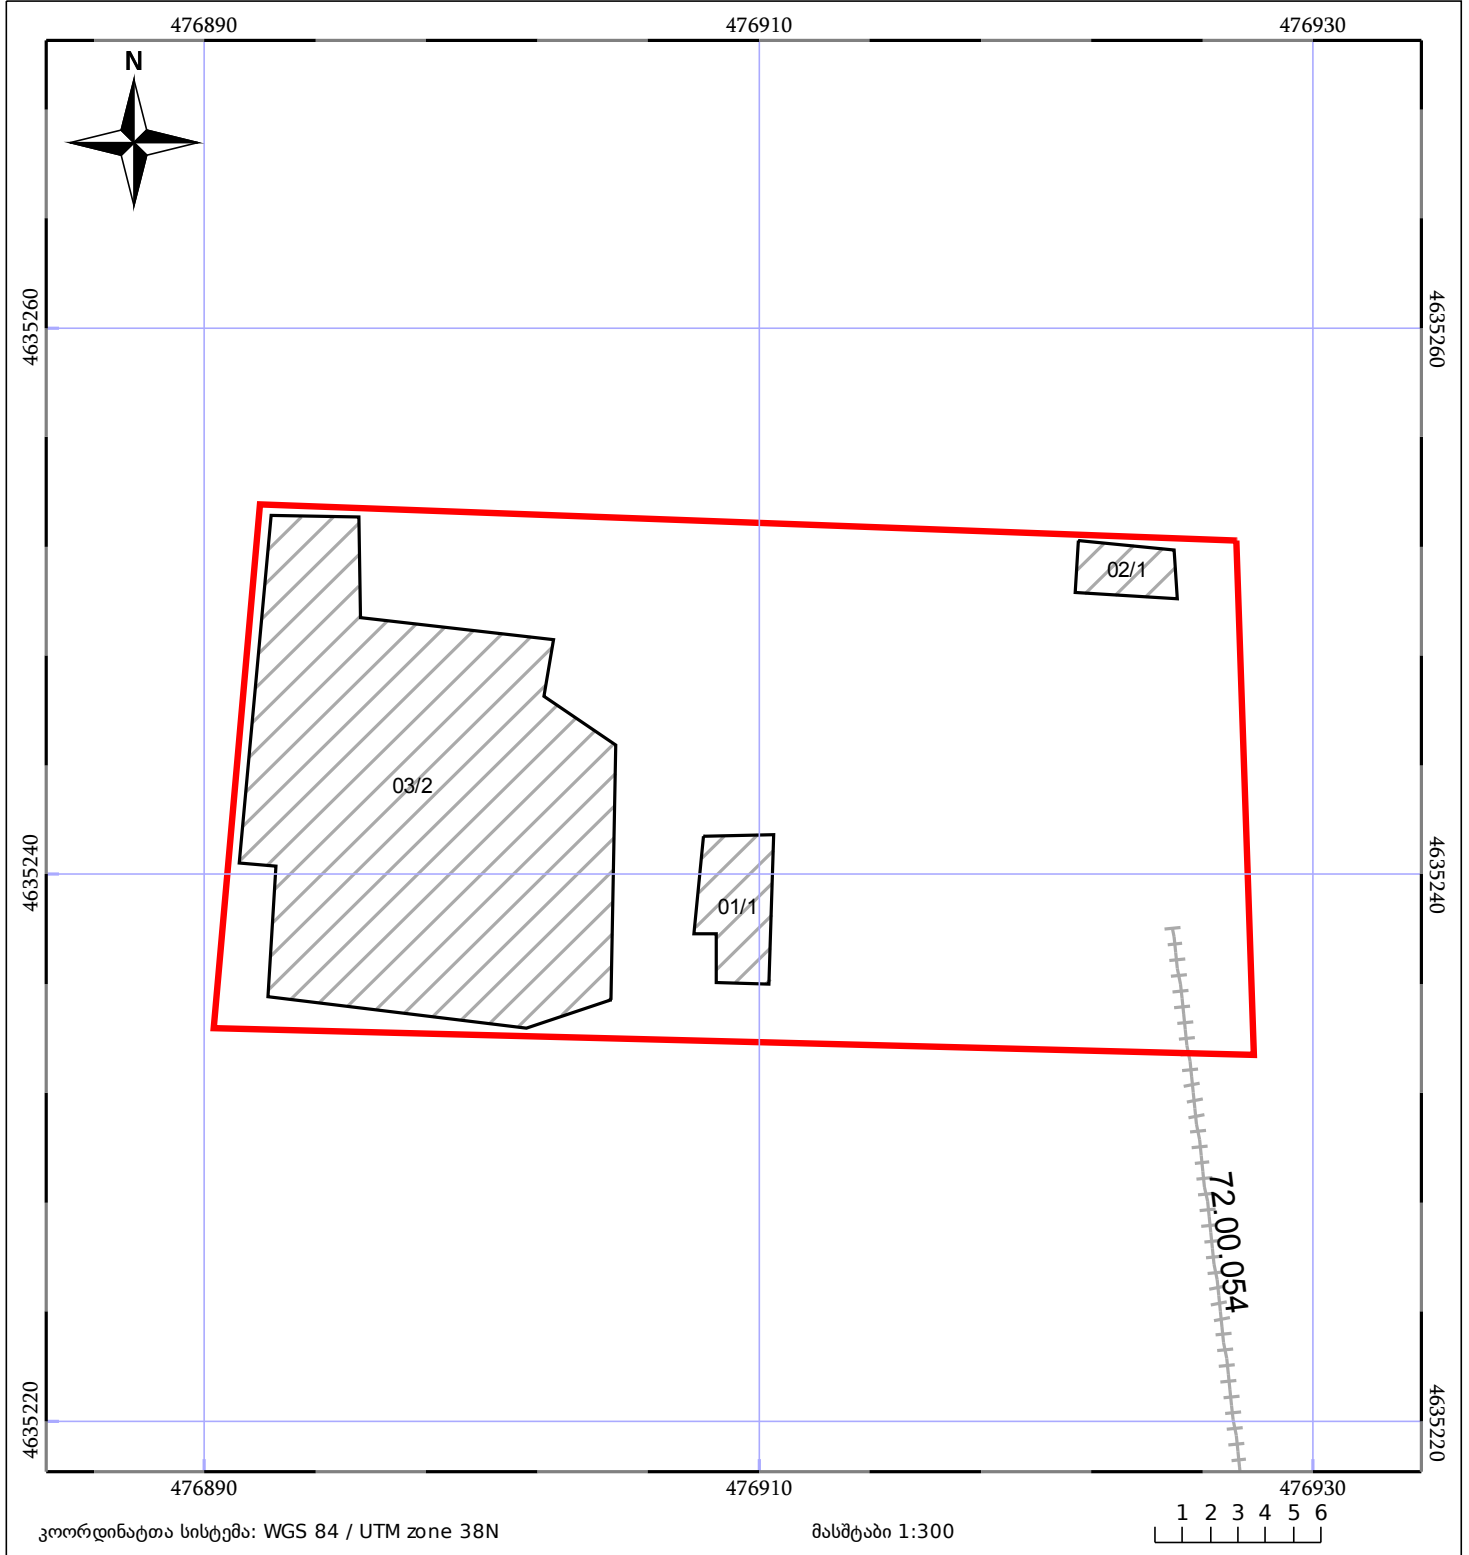

ნაკვეთის საკადასტრო საზღვარი	ხაზობრივი ნაკვეთობა	ტყის ფონდი
შენობა/ნაკვეთობა	მშენებარე ნაკვეთობა	ვალდებულება