



საკადასტრო გეგმა

საჯარო რეესტრის ეროვნული
სააგენტო

საკადასტრო კოდი: 71.60.29.015


ნაკვეთის დანიშნულება:

განცხადების ნომერი: 882020239682

ფართობი:

1495 კვ.მ (WGS 84 / UTM zone 38N)

მომზადების თარიღი: 13/05/2020

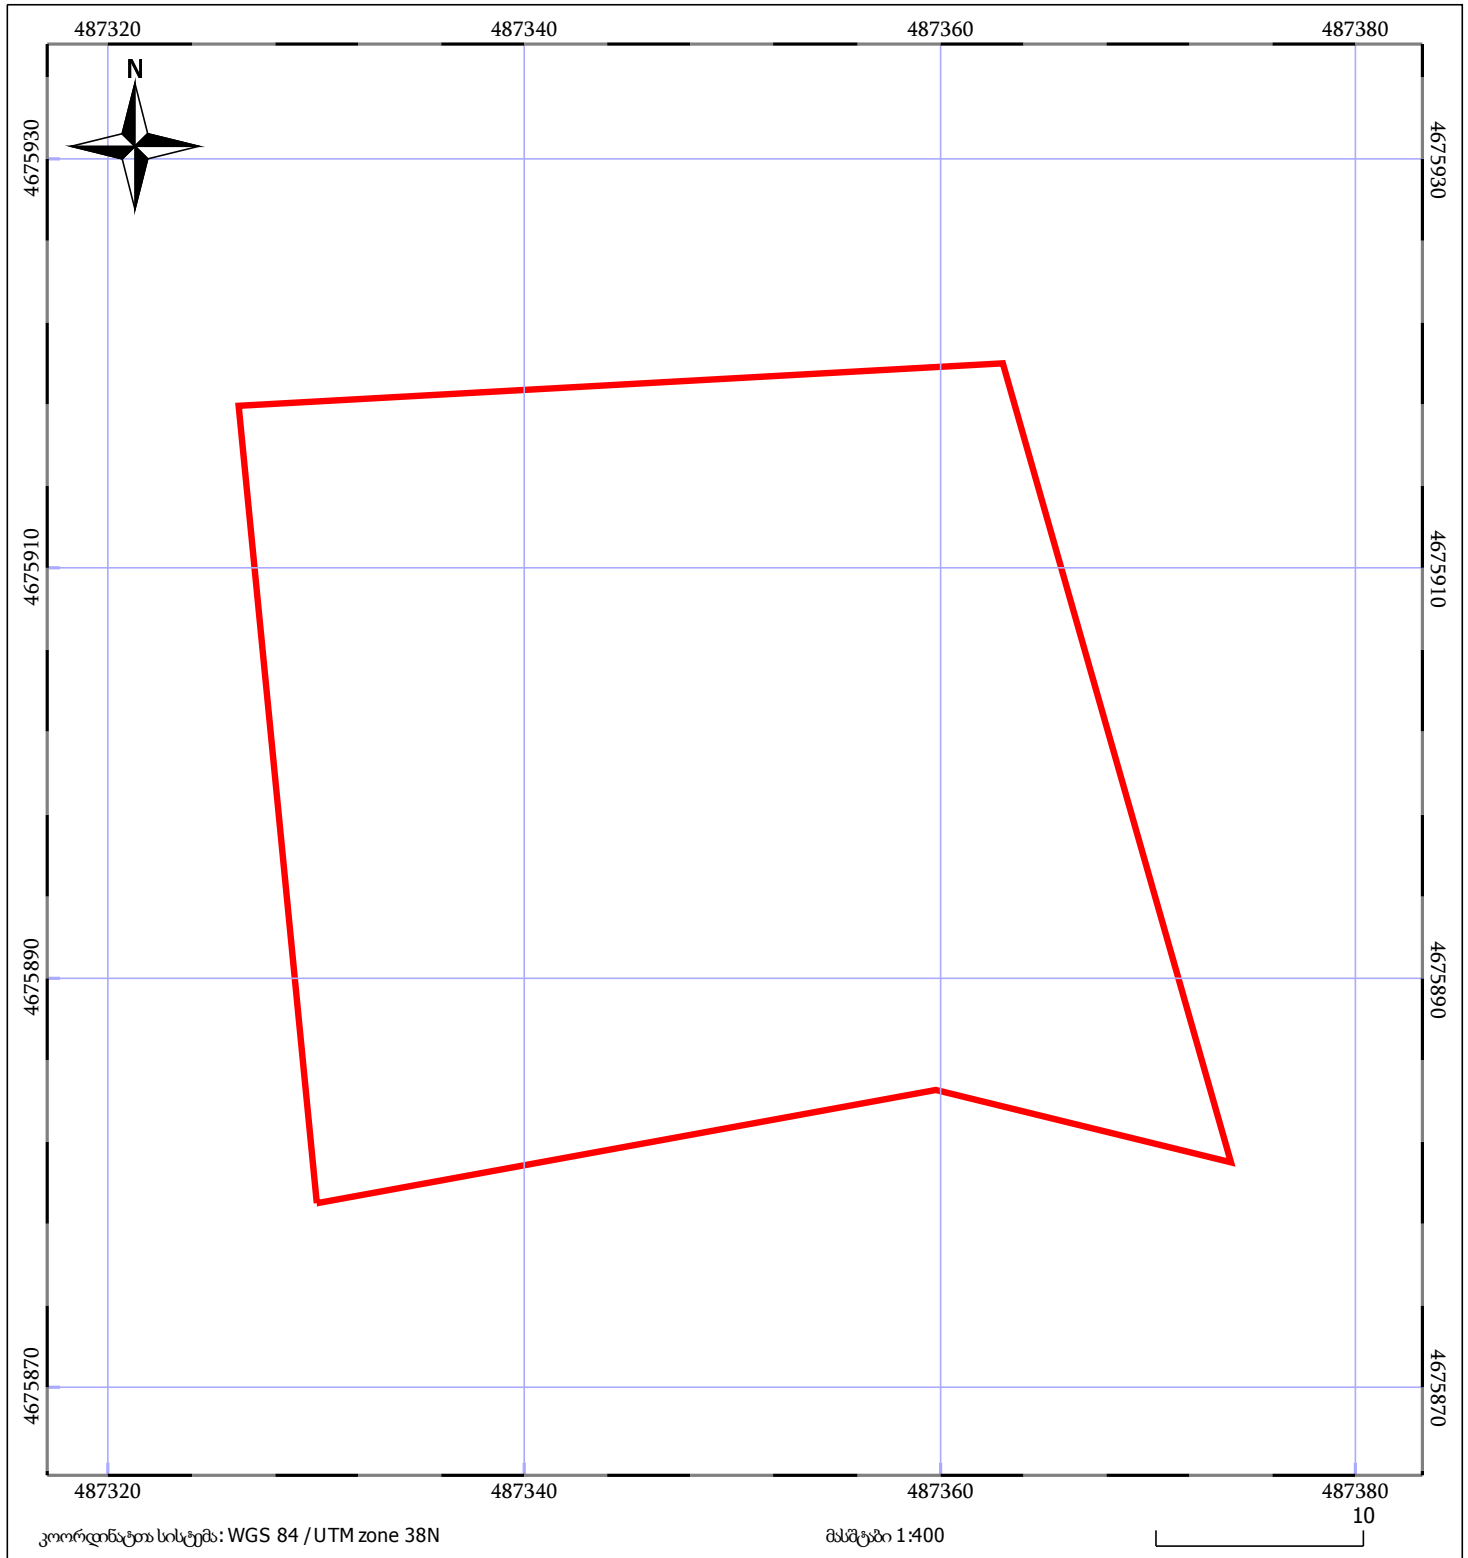

05/25 მშენებარე ნაგებობა	ნაკვეთის საკადასტრო საზღვარი	05/25 შენობა/ნაგებობა
ხაზობრივი ნაგებობა	ტყის ფონდი	ვალდებულება