



საკადასტრო გეგმა

საჯარო რეესტრის ეროვნული
სააგენტო

საკადასტრო კოდი: **01.72.14.038.601**

განცხადების ნომერი: **882022815946**


მომზადების თარიღი: **08/11/2022**

ნაკვეთის დანიშნულება:

ფართობი:

სასოფლო-სამეურნეო

880 კვ.მ (WGS 84 / UTM zone 38N)

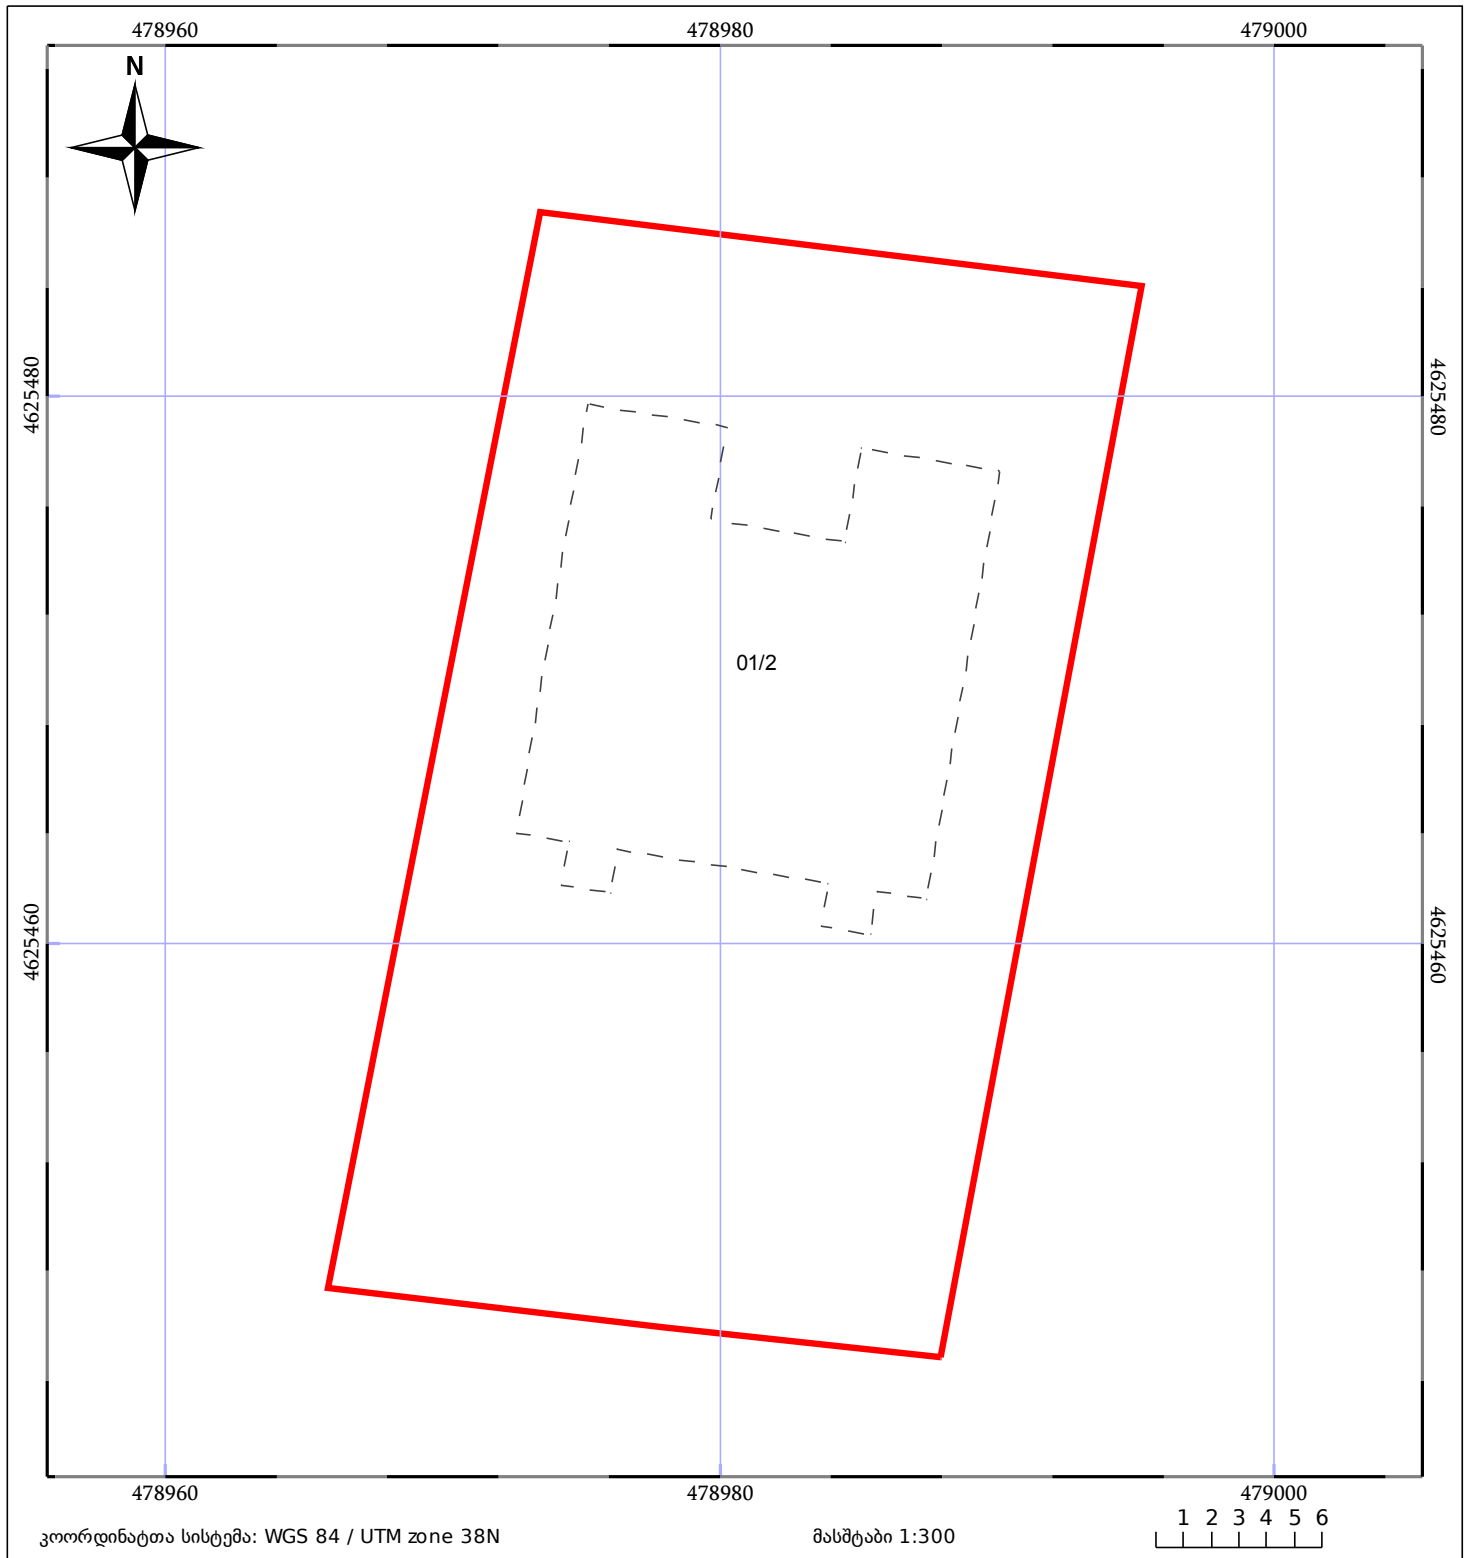

05/25	მშენებარე ნაგებობა		ნაკვეთის საკადასტრო საზღვარი	05/25	შენობა/ნაგებობა
	საზოგადოებრივი ნაგებობა		ტყის ფონდი		ვალდებულება