


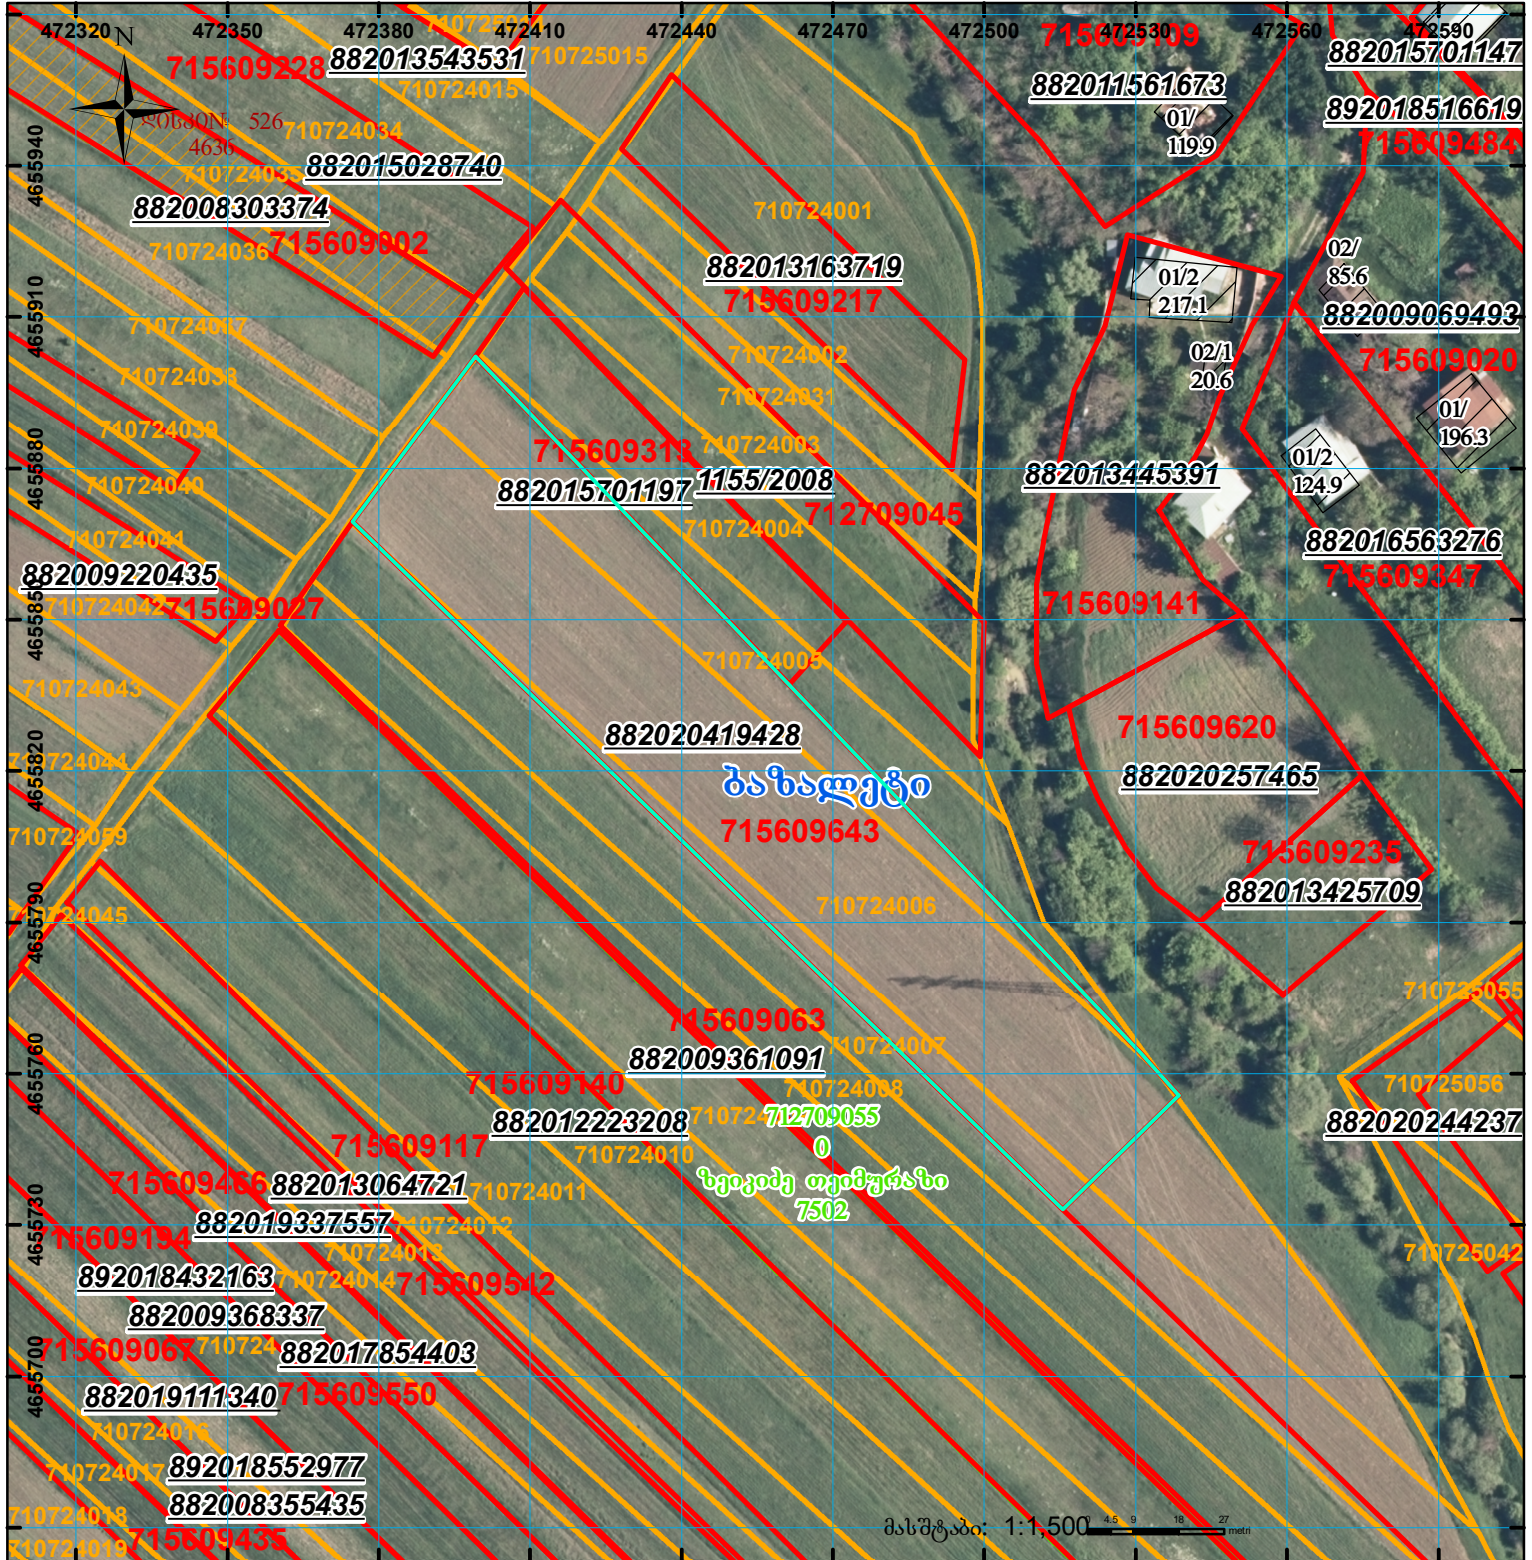



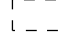
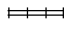
მიწის ნაკვეთის საკადასტრო კოდი:
 განცხადების რეგისტრაციის ნომერი:
 მიწის ნაკვეთის ფართობი:
 დანიშნულება:

71 56 09 643
 882020419428
 7271 კვ.მ.

მომზადების თარიღი:

14.07.20

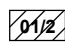

	შენიანი ნაკვეთი, პირობითი ნომერი/სართულიანობა		კალდებულება		სარეგისტრაციოდ წარმოდგენილი ნაკვეთი
	მიწის ნაკვეთის საკადასტრო საზღვარი		შუენებარე ნაკვეთი		სახობრივი ნაკვეთი