



საკადასტრო გეგმა

საჯარო რეესტრის ეროვნული
სააგენტო

საკადასტრო კოდი: **71.60.28.766**

განცხადების ნომერი: **882019344142**


მომზადების თარიღი: **10/05/2019**

ნაკვეთის დანიშნულება:

ფართობი:

სასოფლო-სამეურნეო

3528 კვ.მ (WGS 84 / UTM zone 38N)

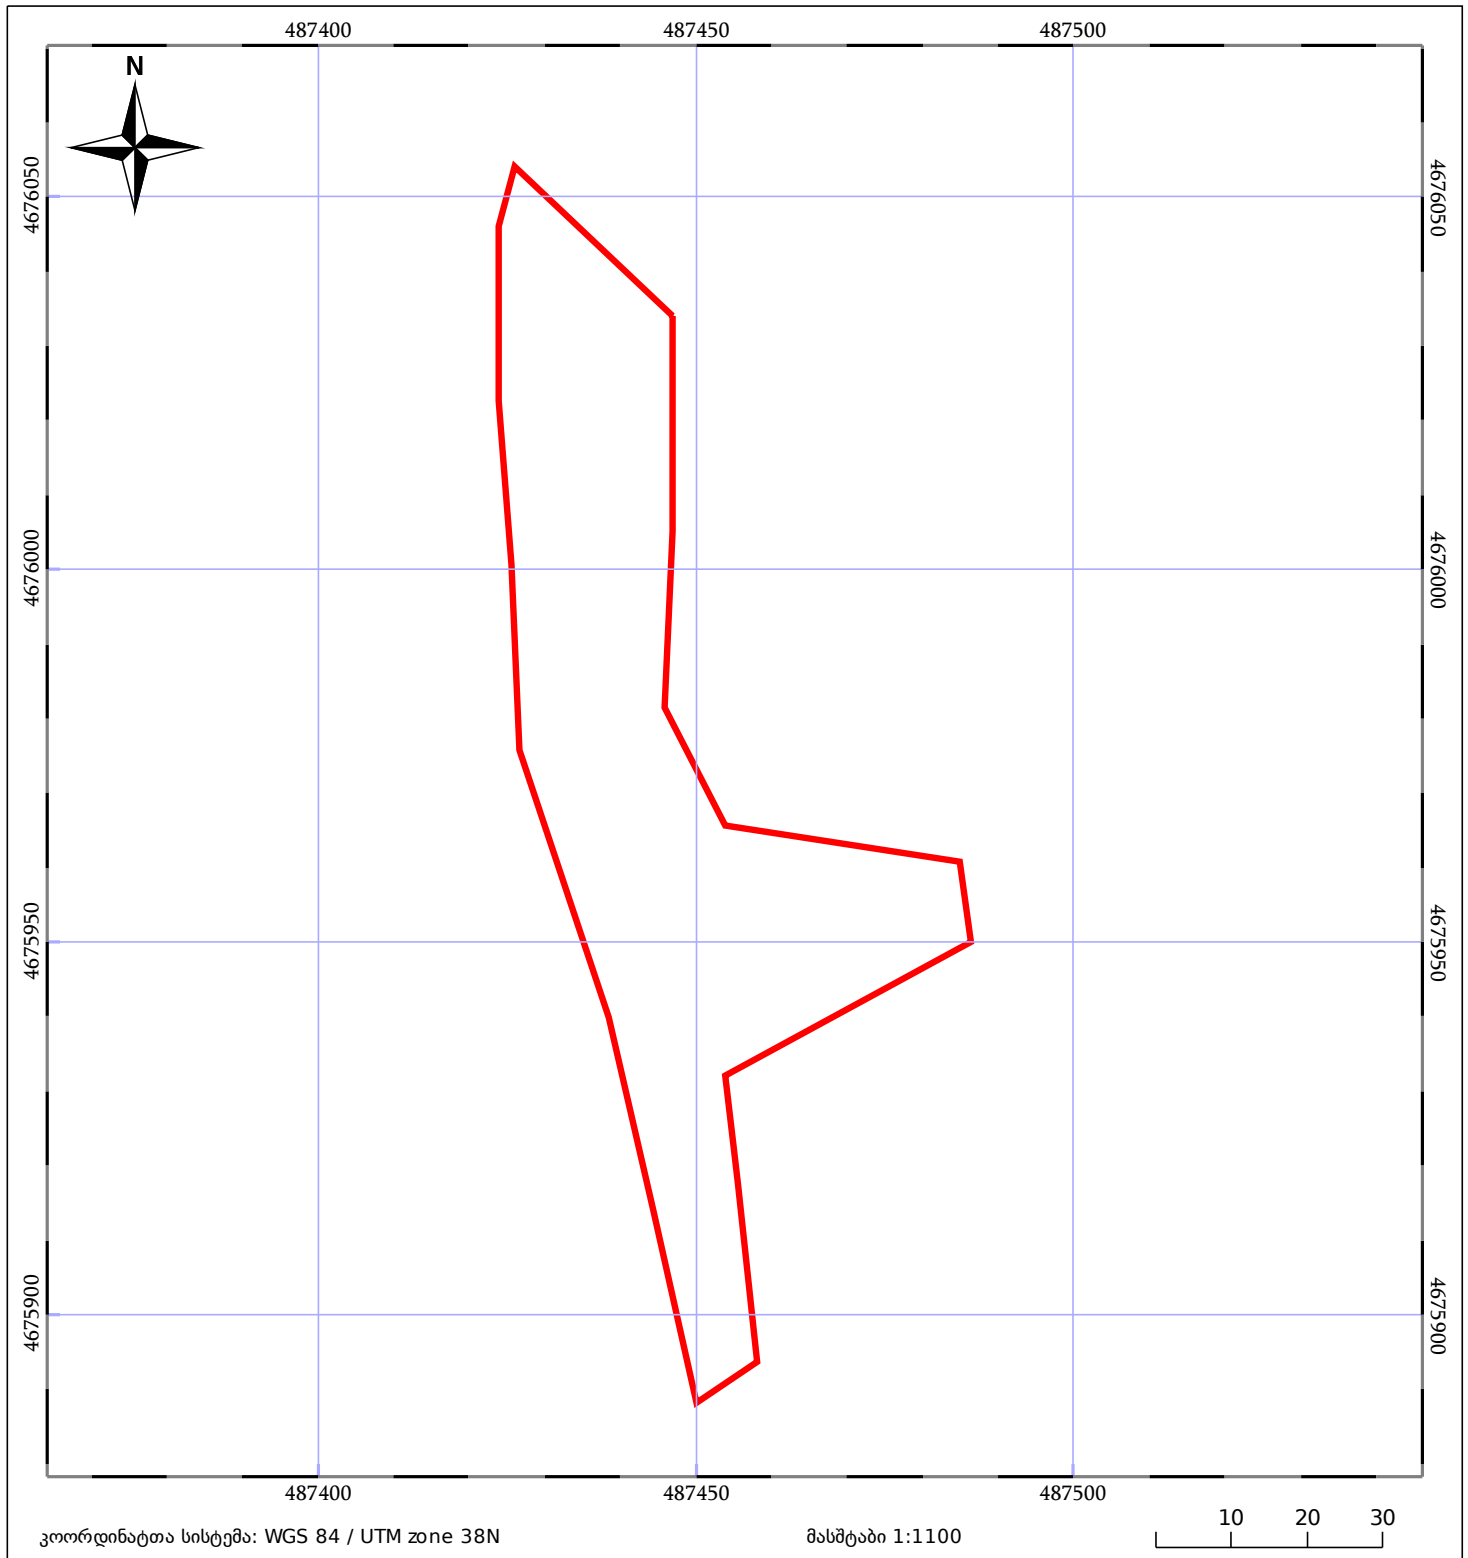

05/25	მშენებარე ნაგებობა	05/25	შენობა/ნაგებობა		ტყის ფონდი
	ნაკვეთის საკადასტრო საზღვარი		საზღვარი ნაგებობა		ვალდებულება