



# საკადასტრო გეგმა

საჯარო რეესტრის ეროვნული  
სააგენტო

საკადასტრო კოდი: **43.17.43.795**

ნაკვეთის დანიშნულება:

სასოფლო-სამეურნეო


განცხადების ნომერი: **892018610699**

ფართობი:

**10005 კვ.მ (WGS 84 / UTM zone 38N)**

მომზადების თარიღი: **13/07/2018**

**10000 კვ.მ (WGS 84 / UTM zone 37N)**

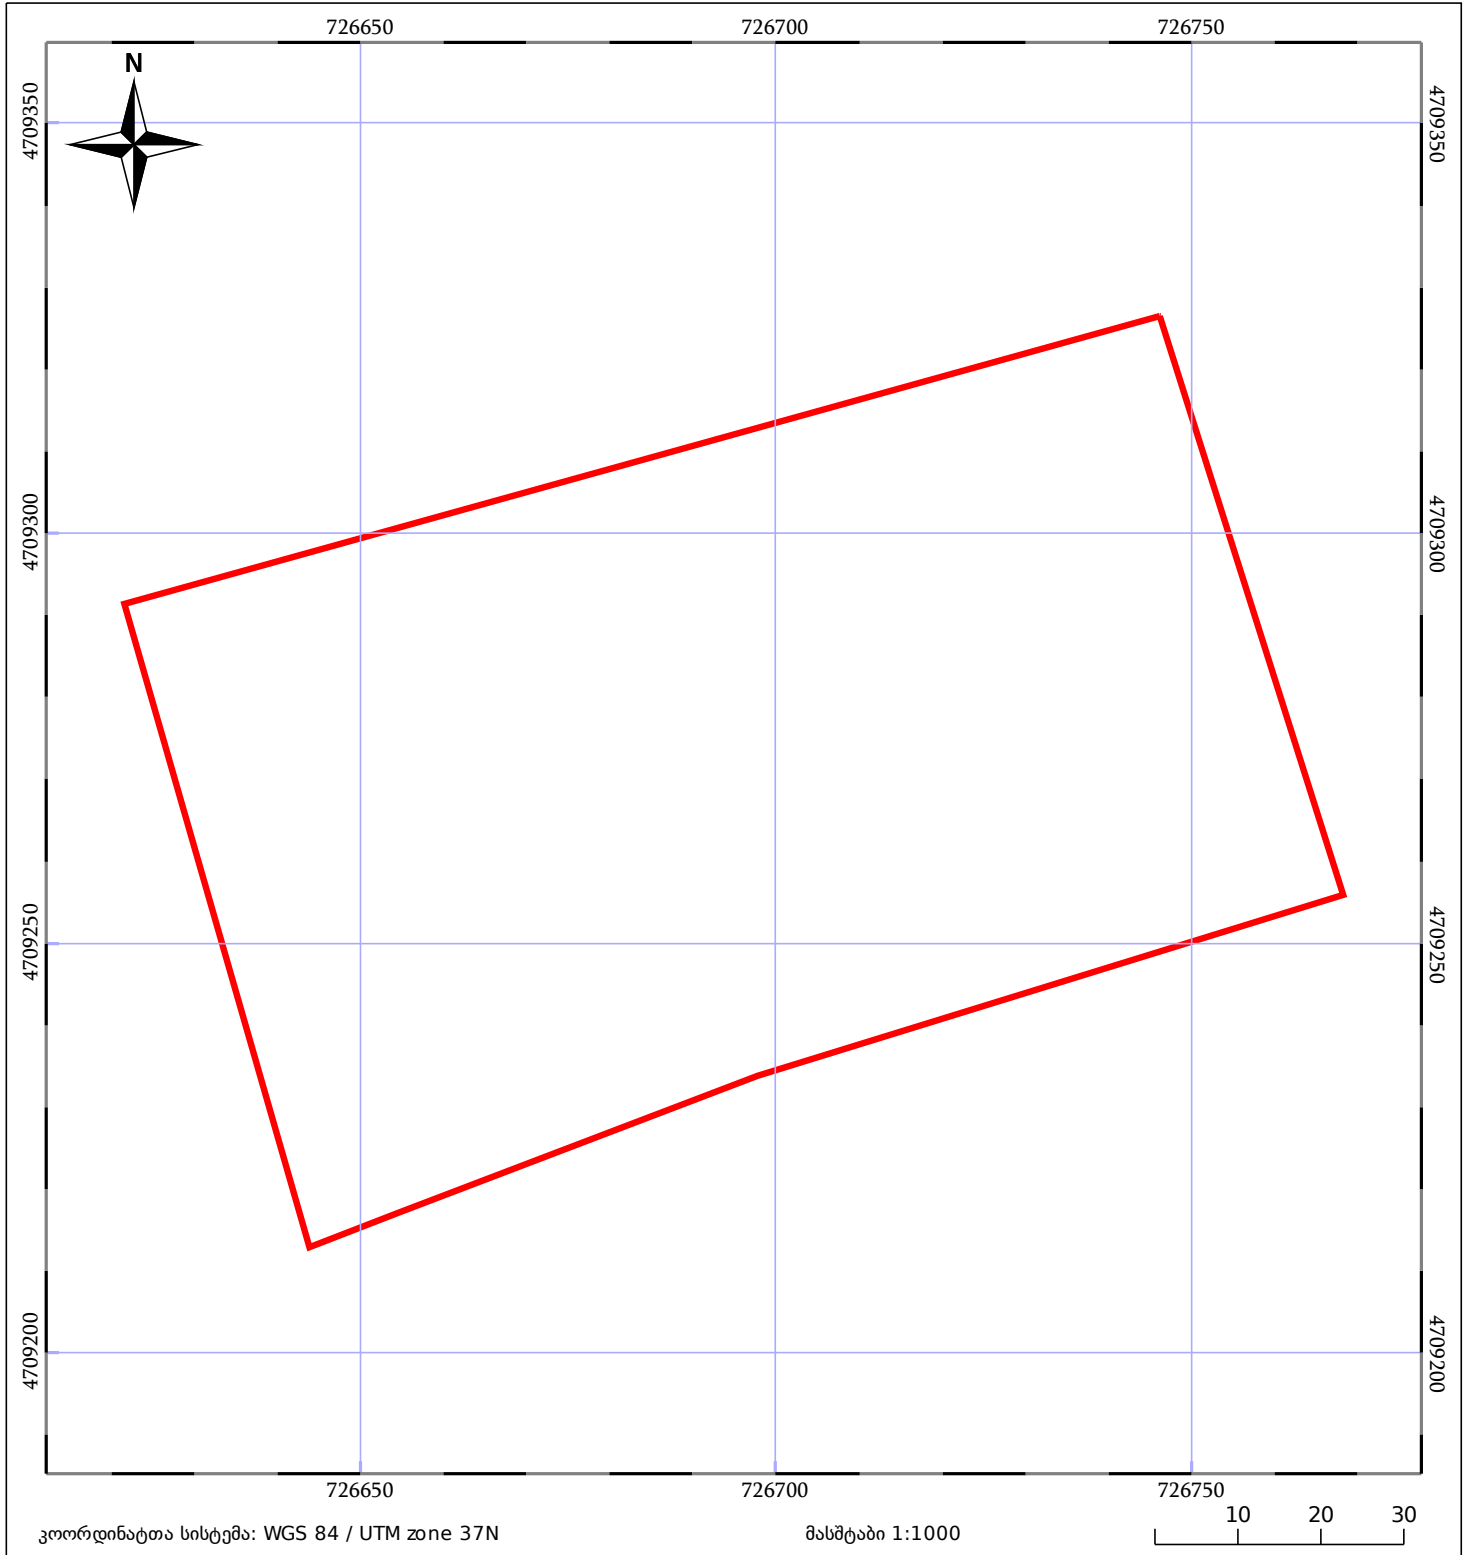

05/25 მშენებარე ნაკებობა	05/25 მენობა/ნაკებობა	ტყის ფონდი
ნაკვეთის საკადასტრო საზღვარი	სამობრივი ნაკებობა	ვალდებულება