




საკადასტრო გეგმა

საჯარო რეესტრის ეროვნული
სააგენტო

საკადასტრო კოდი: **01.17.07.017.044**
განცხადების ნომერი: **892023157587**
მომზადების თარიღი: **24/10/2023**

ნაკვეთის დანიშნულება: **არასასოფლო სამეურნეო**
ფართობი: **500 კვ.მ (WGS 84 / UTM zone 38N)**
ვალდებულების ფართობი: **19 კვ.მ (WGS 84 / UTM zone 38N)**

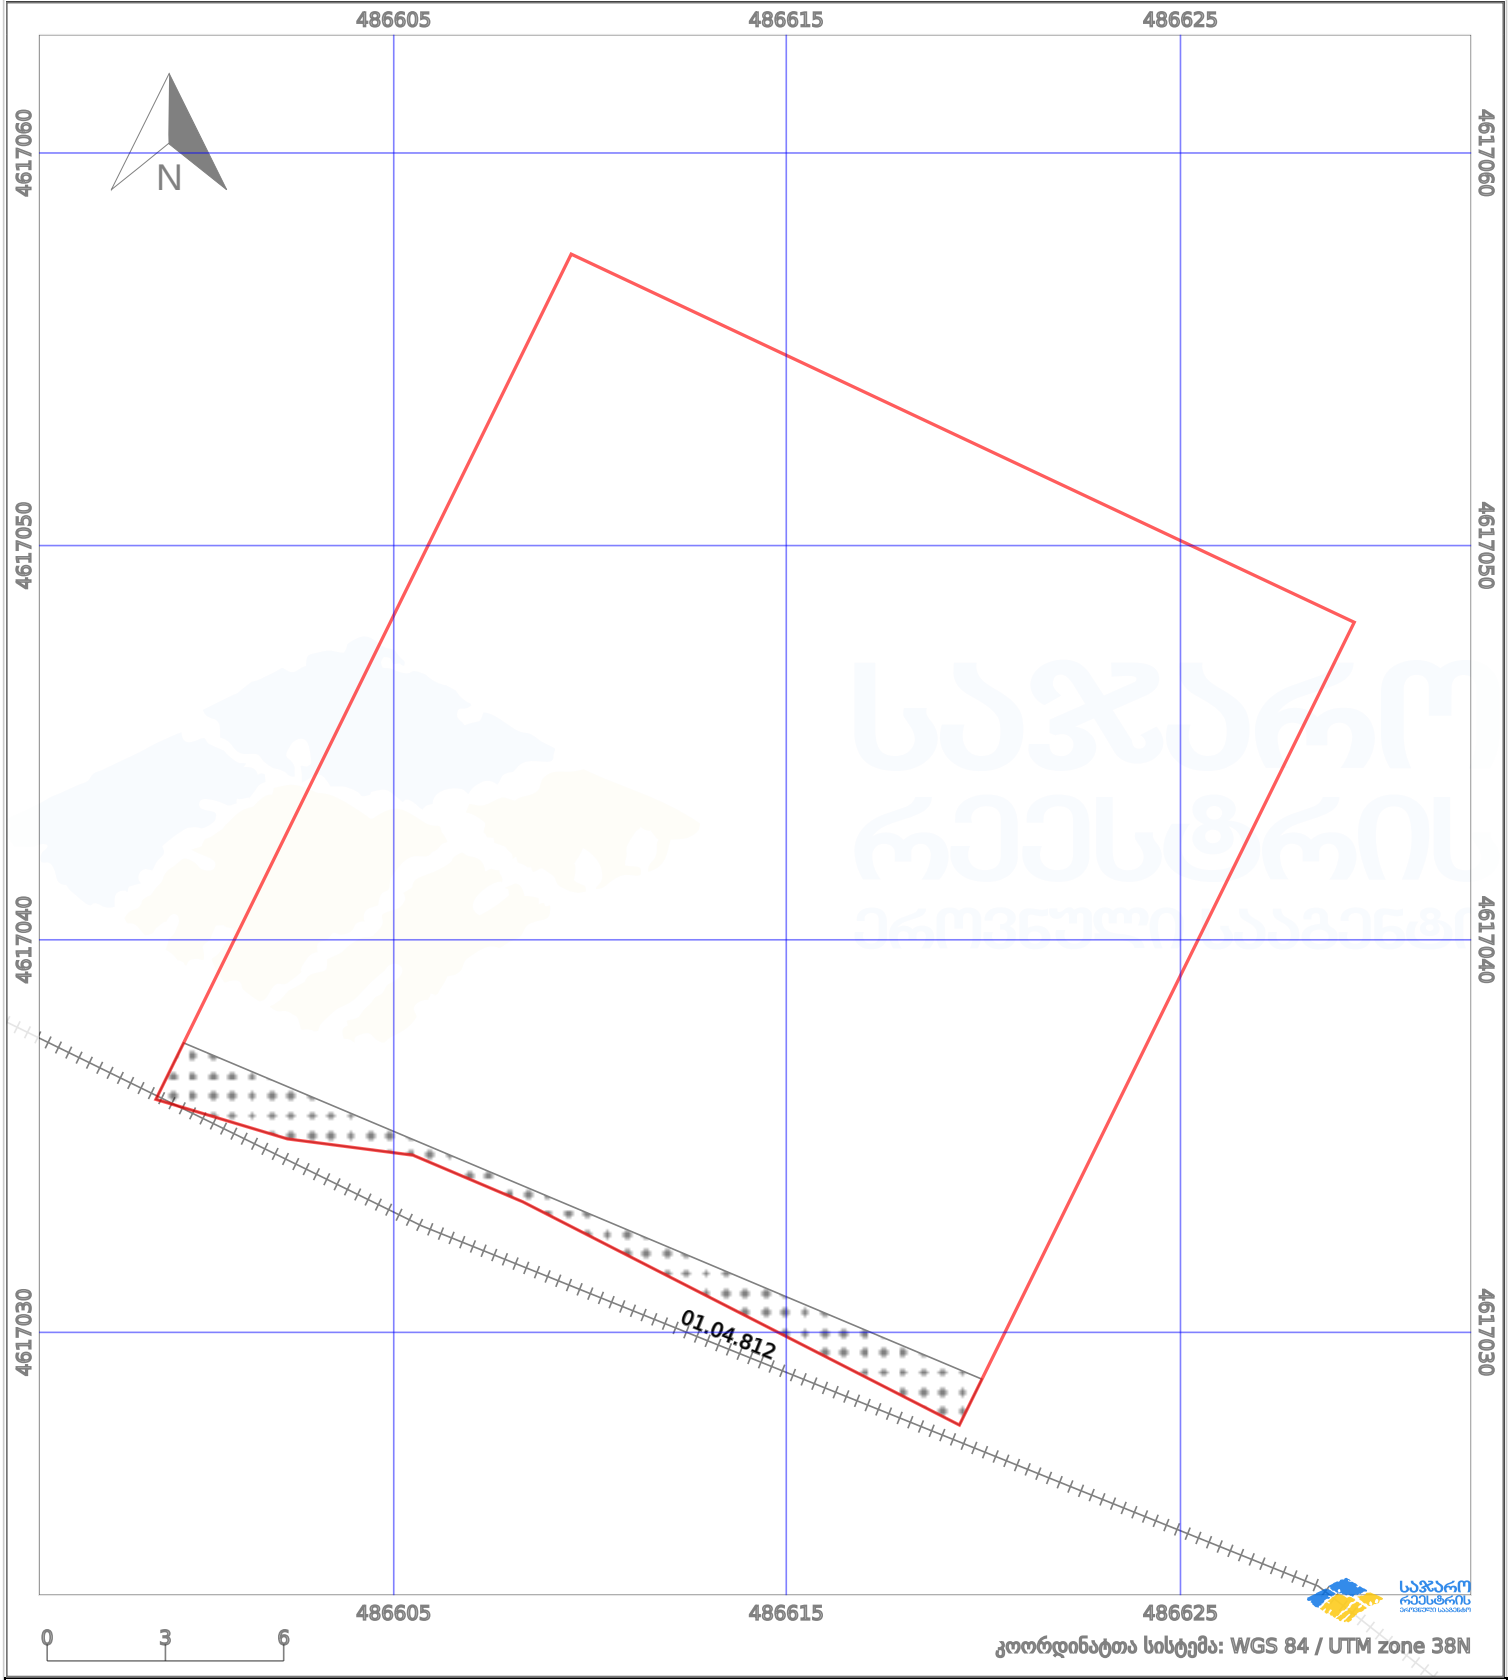

პირობითი აღნიშვნები:

	ნაკვეთის საზღვარი		მშენებარე ნაკებობა		02/4	ამუნებული ნაკებობა		ქარსაფარი ზოლი
	საზომრივი ნაკებობა		ტყის ფონდი			ვალდებულება		