




საკადასტრო გეგმა

საჯარო რეესტრის ეროვნული
სააგენტო

საკადასტრო კოდი: **01.81.02.365.126**
განცხადების ნომერი: **882026383806**
მომზადების თარიღი: **03/09/2026**

ნაკვეთის დანიშნულება: **არასასოფლო სამეურნეო**
ფართობი: **814 კვ.მ (WGS 84 / UTM zone 38N)**

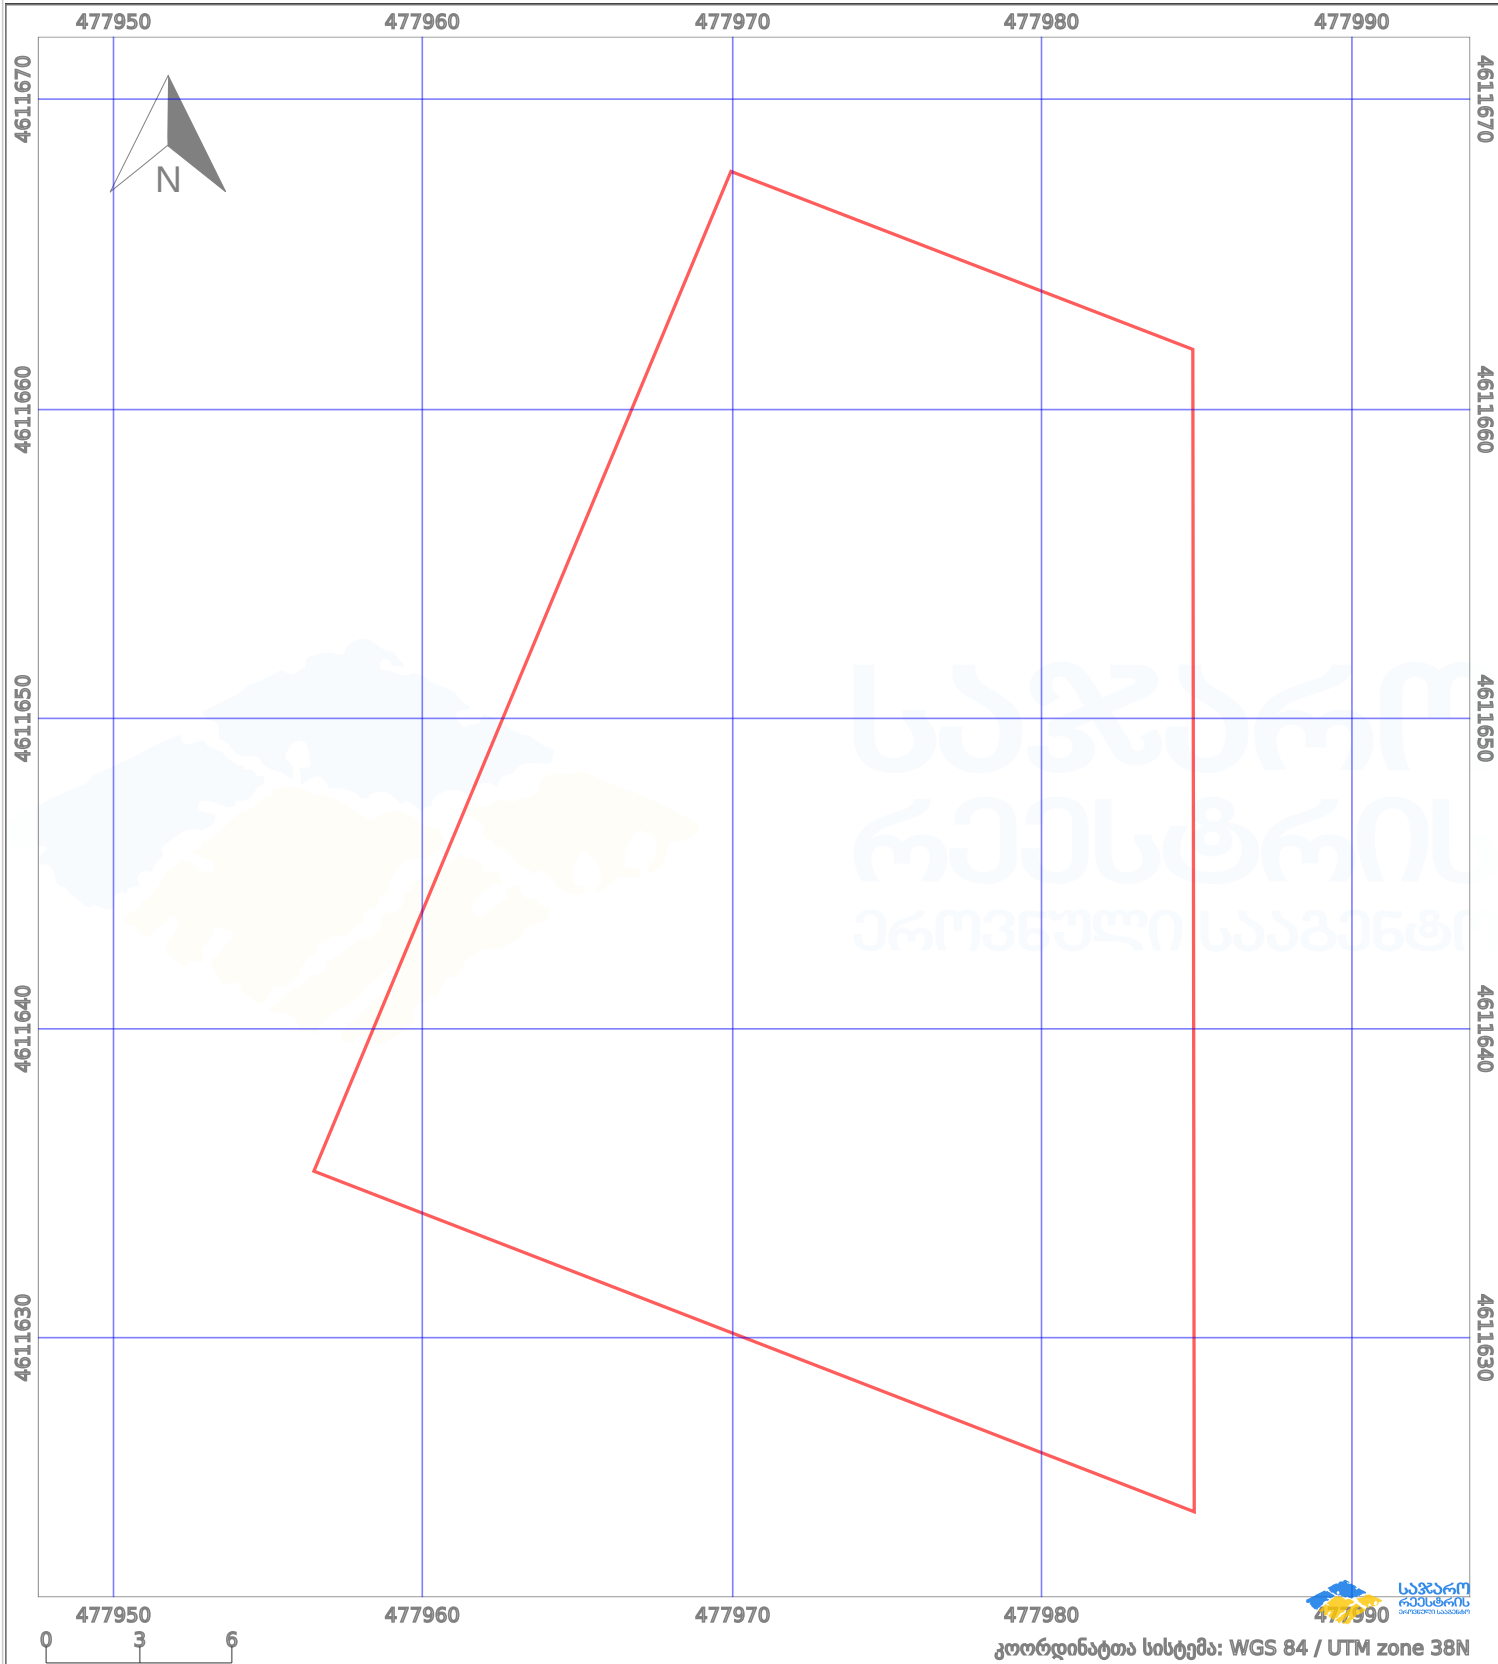

პირობითი აღნიშვნები:

- | | | | |
|--------------------|--------------------|--------------------|---------------------|
| ნაკვეთის საზღვარი | მშენებარე ნაგებობა | აშენებული ნაგებობა | მიწისქვეშა ნაგებობა |
| ხაზობრივი ნაგებობა | ტყის ფონდი | ვალდებულება | ქარსაფარი ბოლი |