

საკადასტრო კოდი: **01.72.14.432.005**

განცხადების ნომერი: **882024382953**


მომზადების თარიღი: **07/11/2024**

ნაკვეთის დანიშნულება:

ფართობი:

**სასოფლო-სამეურნეო(საკარმიდამო)**

**2081 33.0 (WGS 84 / UTM zone 38N)**

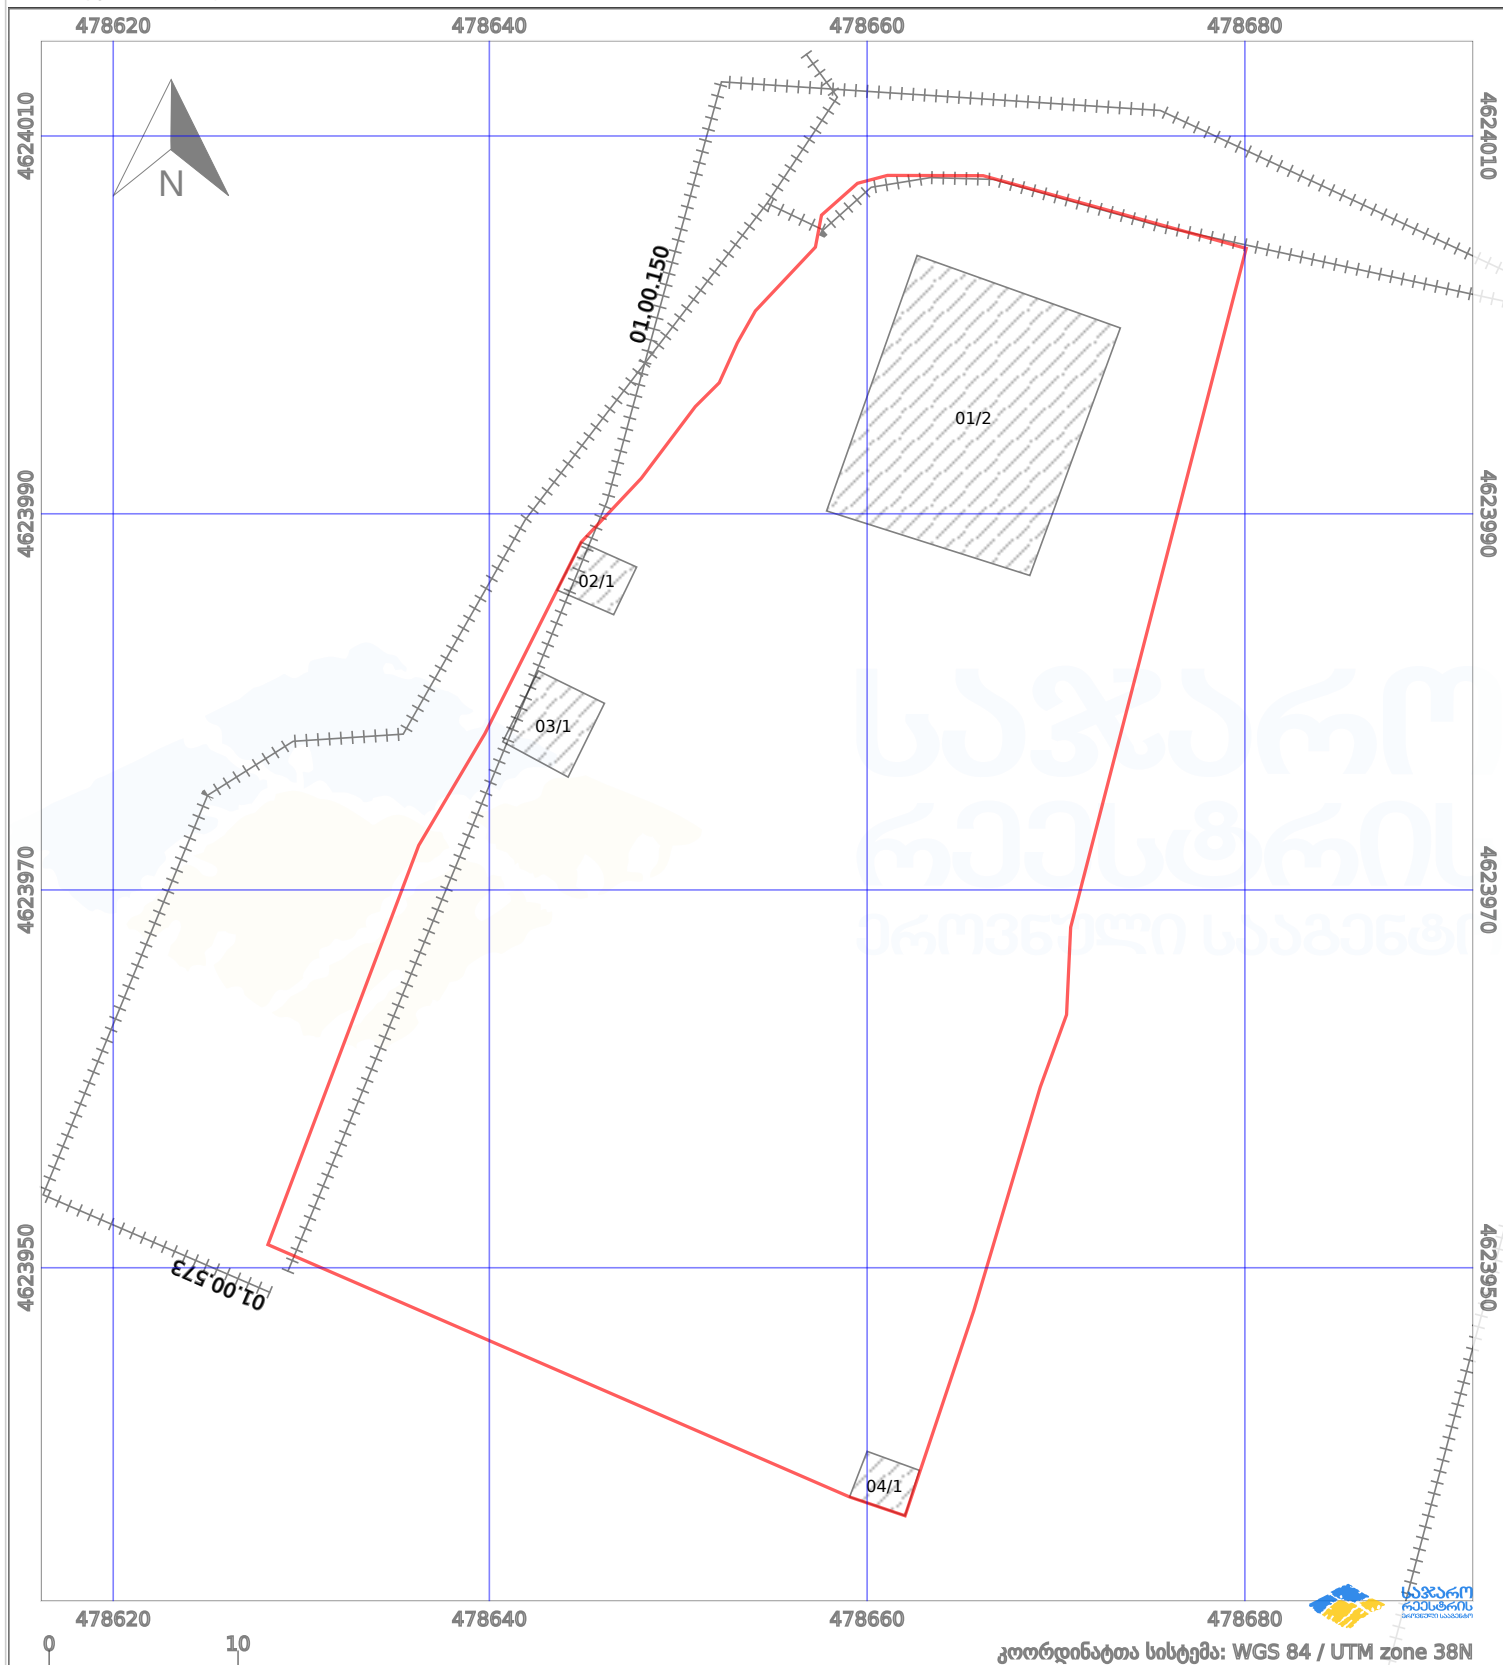

**პირობითი აღნიშვნები:**

|  |                    |  |                    |  |                    |  |                     |
|--|--------------------|--|--------------------|--|--------------------|--|---------------------|
|  | ნაკვეთის საზღვარი  |  | მშენებარე ნაგებობა |  | აშენებული ნაგებობა |  | მინისქვეშა ნაგებობა |
|  | სამობრივი ნაგებობა |  | ტყის ფონდი         |  | ვალდებულება        |  | ქარსათფარი ზოლი     |