


მიწის ნაკვეთის საკადასტრო კოდი: **290831473**  
 ბანცხალების რეგისტრაციის ნომერი: **882021086926**  
 მიწის ნაკვეთის ფართობი: **6220 კვ.მ.**  
 დანიშნულება:

გეგმავლების თარიღი: **10.02.21**

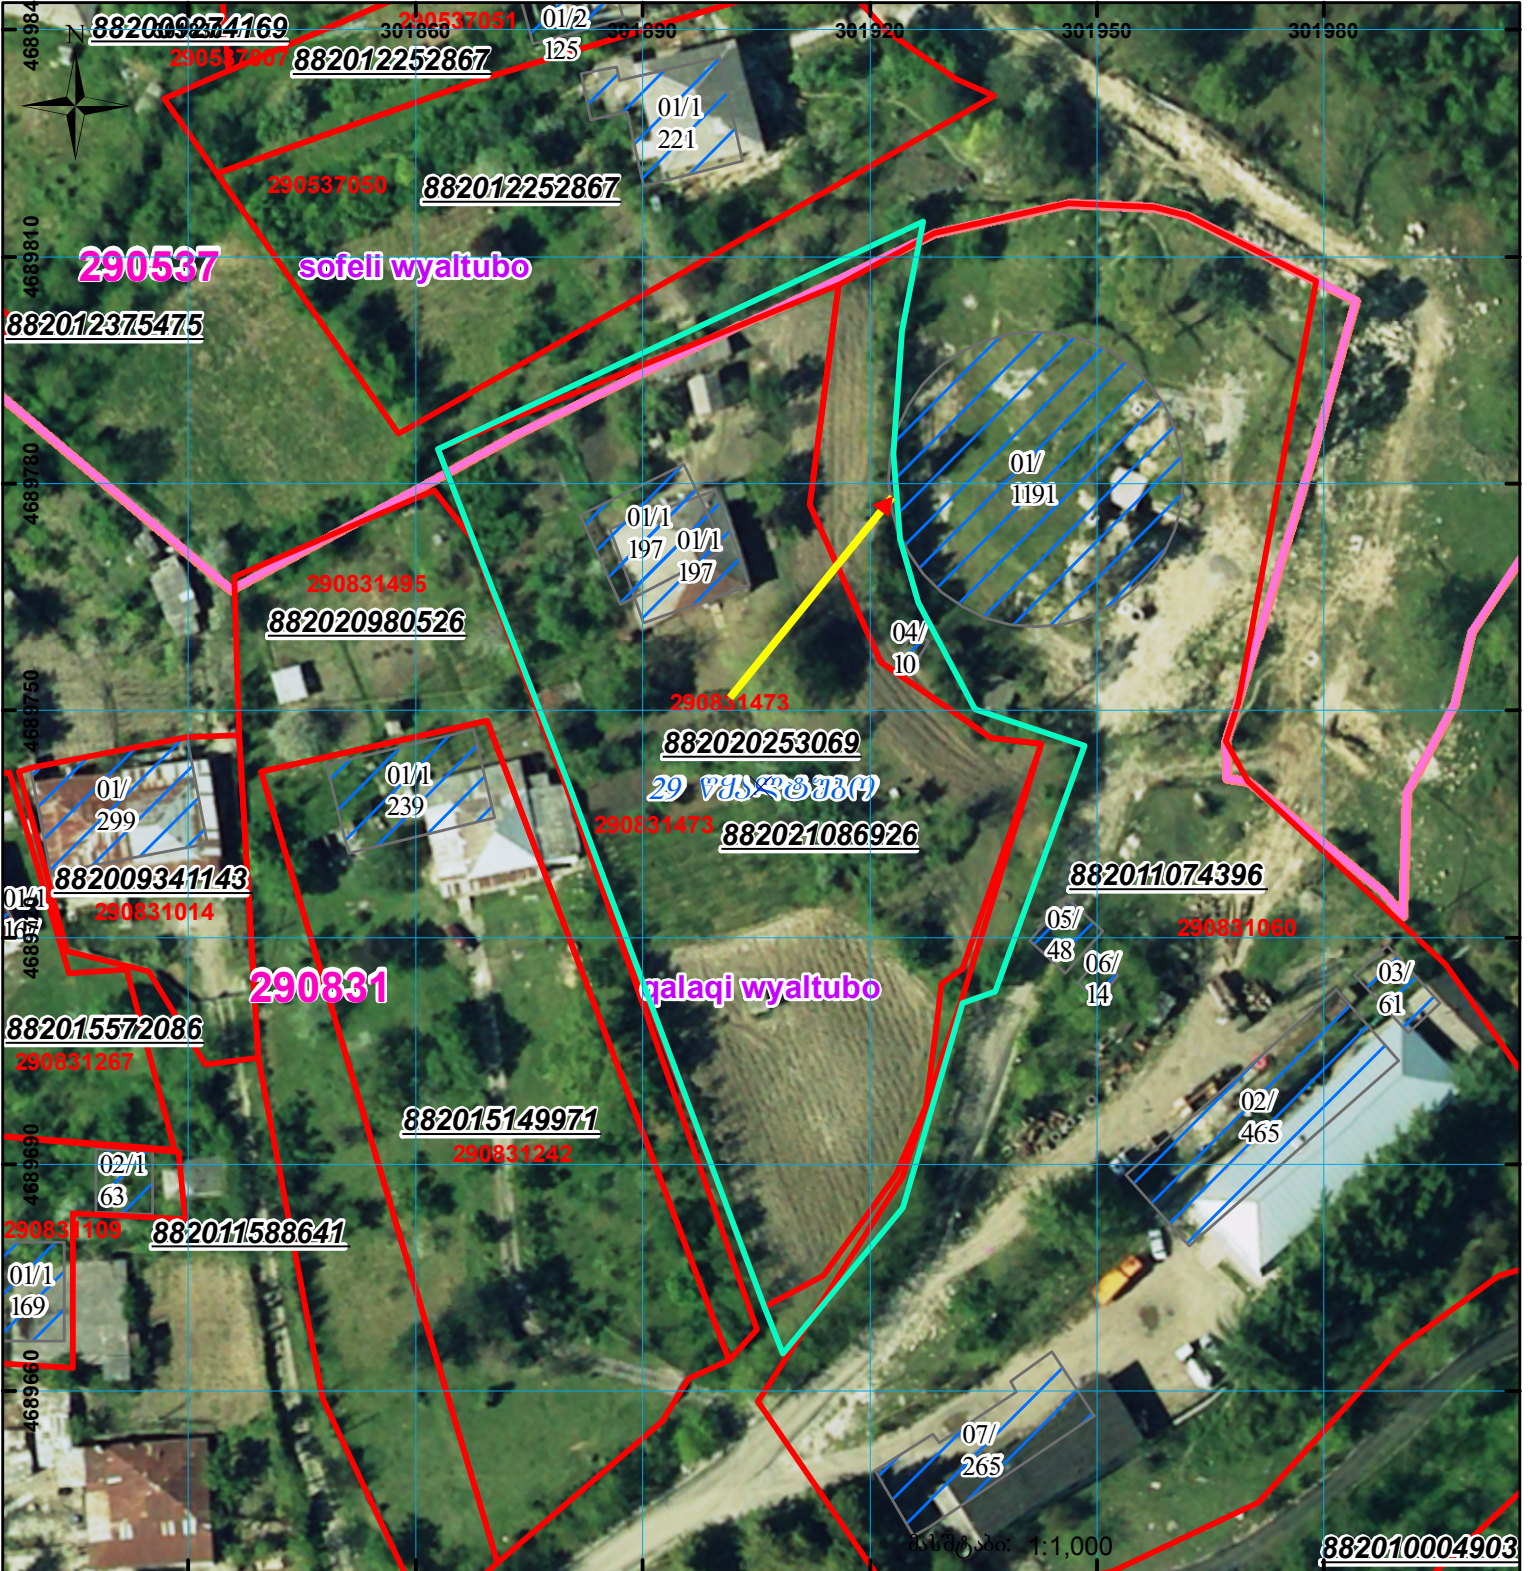

შენობა-ნაგებობა, პირობითი ნომერი/სართულიანობა	ვალდებულება	სარეგისტრაციოდ წარმოდგენილი ნაკვეთი
მიწის ნაკვეთის საკადასტრო საზღვარი	მშენებარე ნაგებობა	საზოგადოებრივი ნაგებობა

UTM (საერთაშორისო) სისტემის კოორდ.