



საქართველოს  
ეროვნული სააგენტო

საქართველოს იუსტიციის სამინისტრო  
საჯარო რეგისტრის ეროვნული სააგენტო

საკადასტრო გეგმა


მიწის ნაკვეთის საკადასტრო კოდი: 01.12.02.014.004

განცხადების რეგისტრაციის ნომერი 882012058725

მიწის ნაკვეთის ფართობი: 2888 კვ.მ.

დანიშნულება: არასასოფლო-სამეურნეო

მომზადების თარიღი 14.02.12

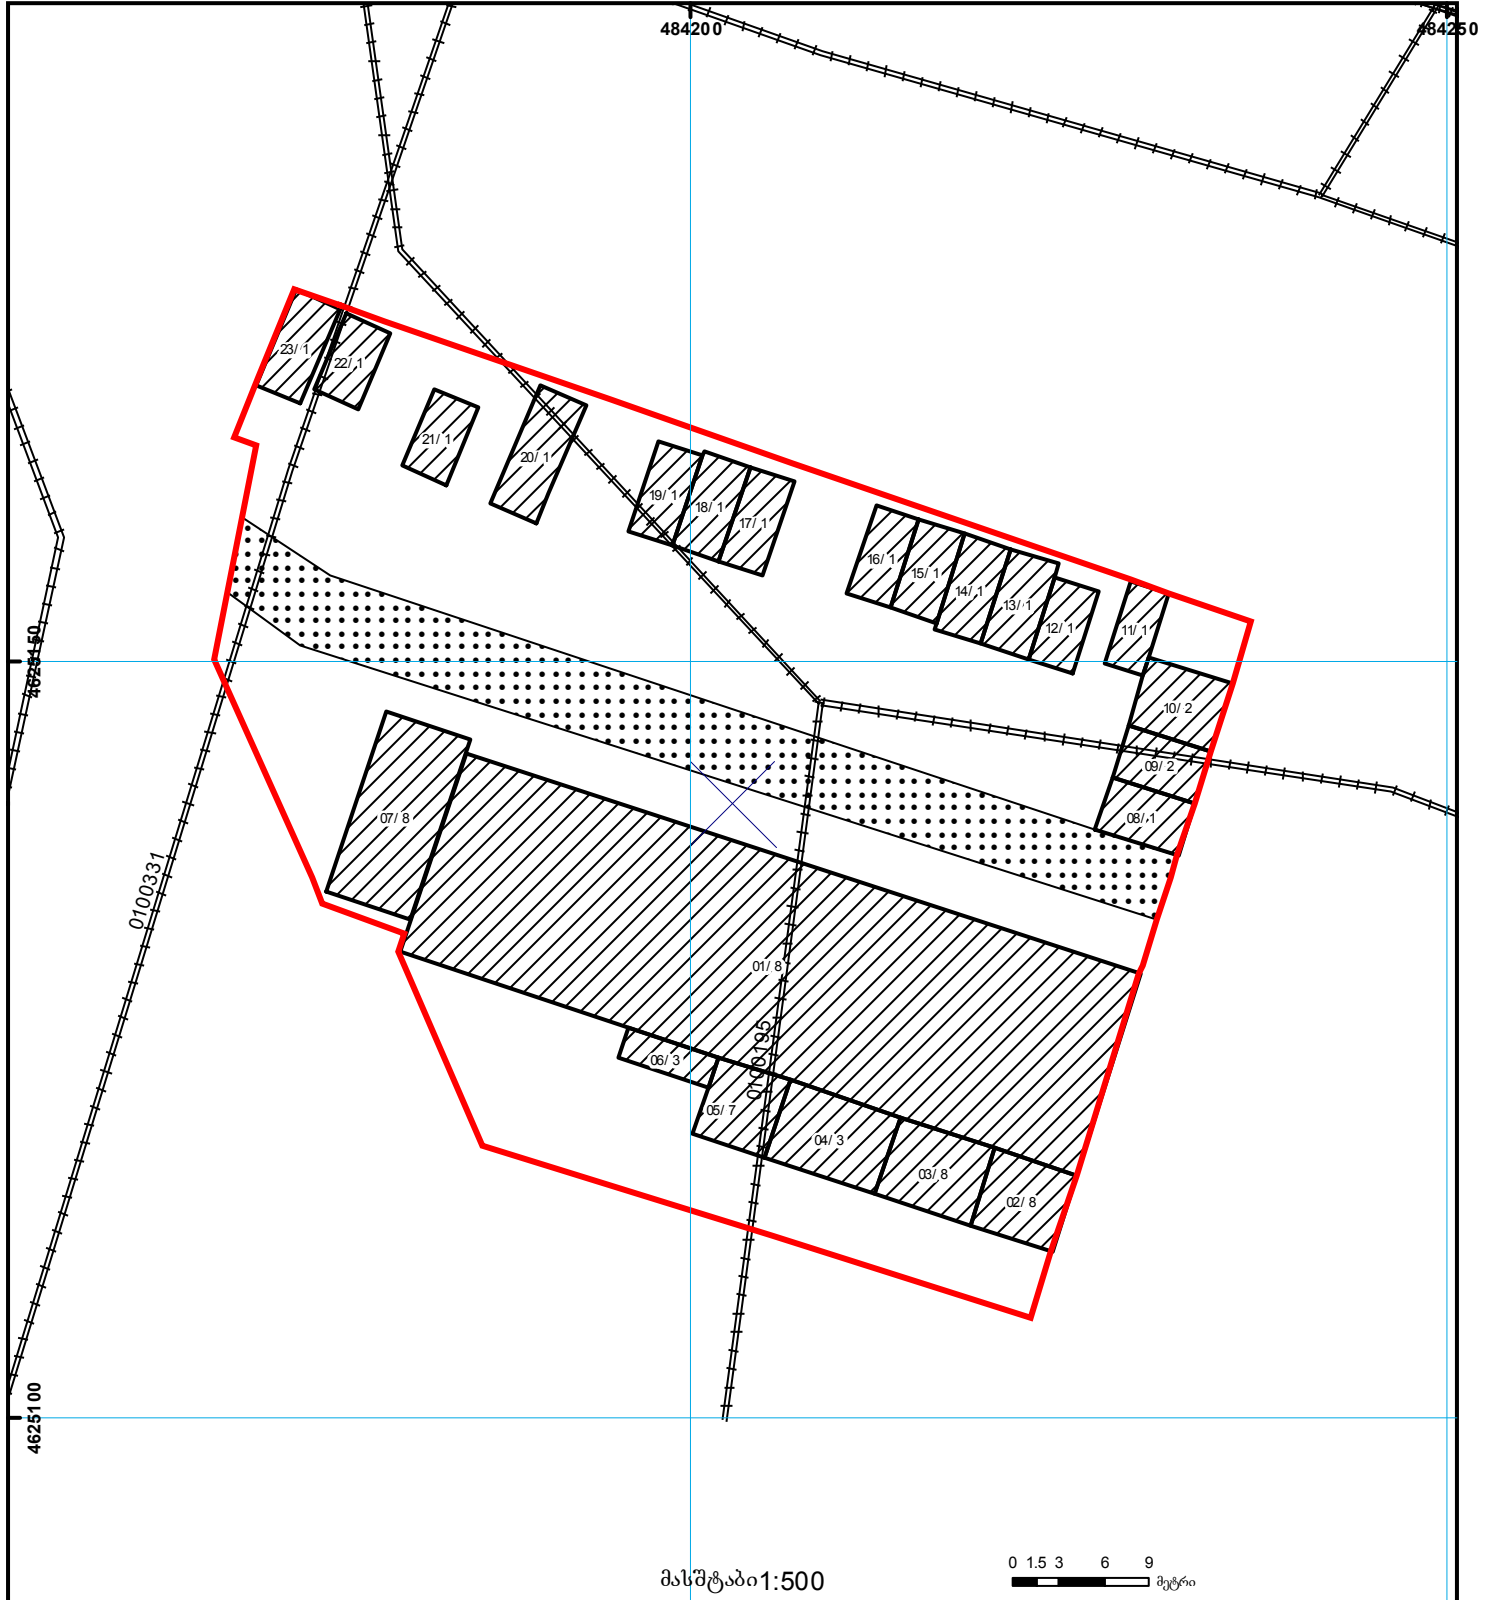

|  |                                                    |  |             |  |                         |  |                     |  |                                       |
|--|----------------------------------------------------|--|-------------|--|-------------------------|--|---------------------|--|---------------------------------------|
|  | შენიშვნა-ნაგებობა,<br>პირობითი ნომერი/სართულიანობა |  | ვალდებულება |  | საზოგადოებრივი ნაგებობა |  | მიწისქვეშა ნაგებობა |  | UTM (საერთაშორისო)<br>სისტემის კოორდ. |
|  | მიწის ნაკვეთის საკადასტრო საზღვარი                 |  | შეზღუდვები  |  |                         |  |                     |  |                                       |