



თბილისის ადმინისტრაციული საზღვარი
სამშენებლო დოკუმენტაციის გარეშე (შეზღუდვა)

ნაკვეთი 1/3-ზე ნაკლებად იცვლის აღბილმდებარეობას


2024 წლის ორთოგოტოს მიხედვით ნაკვეთზე ფიქსირდება შენობა

მიწის ნაკვეთის საკადასტრო კოდი:
ბანცხალების რეგისტრაციის ნომერი:
მიწის ნაკვეთის ფართობი:

01.81.05.025.015
892025537876
607 კვ.მ.

16.01.26

მომზადების თარიღი

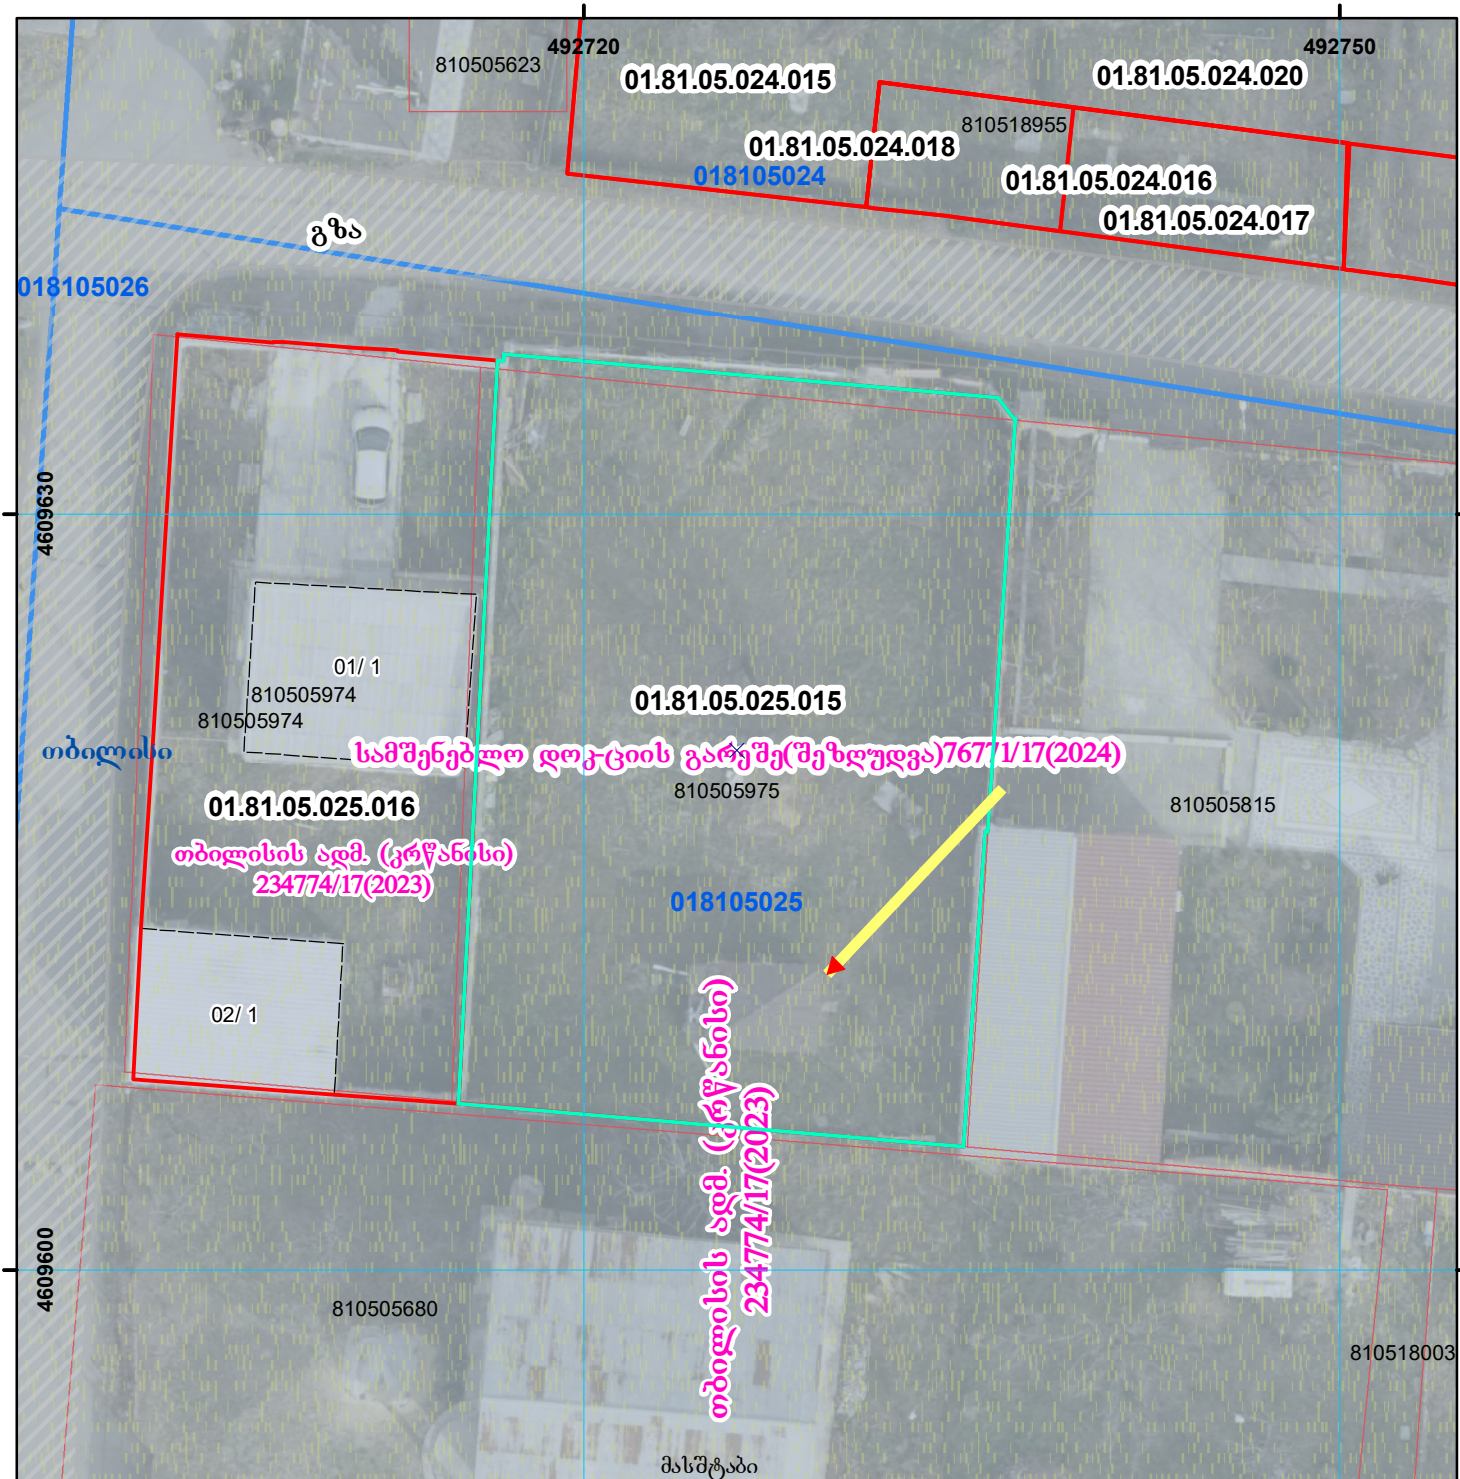

	შენობა-ნაგებობა, პირობითი ნომერი/სართულიანობა		ვალდებულება		ხაზობრივი ნაგებობა		0.00
	მიწის ნაკვეთის საკადასტრო საზღვარი		შენებარე ნაგებობა		მიწისქვეშა ნაგებობა		0.00
							UTM (საერთაშორისო) სისტემის კოორდ.