



საკადასტრო გეგმა

საჯარო რეესტრის ეროვნული
სააგენტო

საკადასტრო კოდი: **26.28.17.174**

ნაკვეთის დანიშნულება:

სასოფლო-სამეურნეო


განცხადების ნომერი: **892018146085**

ფართობი:

729 კვ.მ (WGS 84 / UTM zone 38N)

მომზადების თარიღი: **23/02/2018**

728 კვ.მ (WGS 84 / UTM zone 37N)

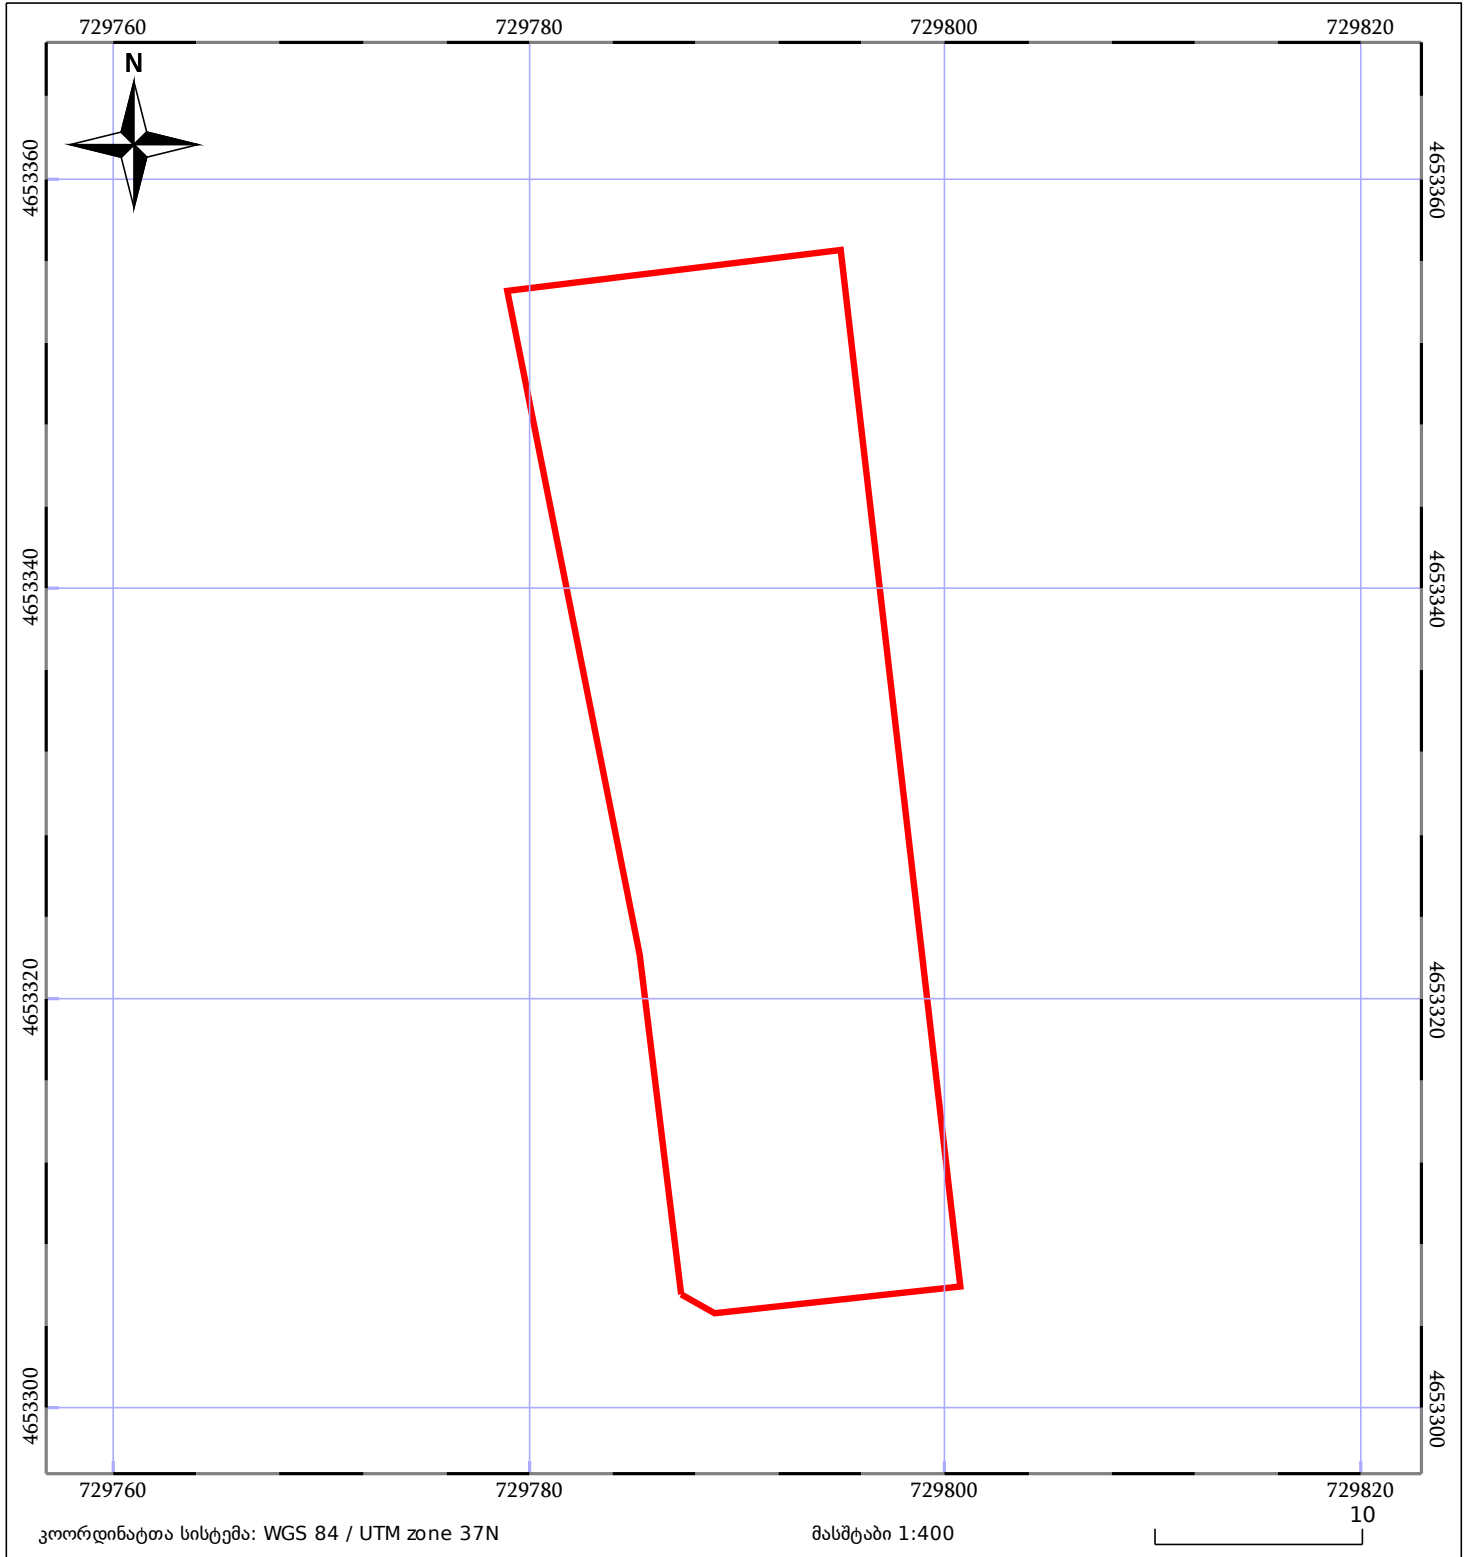

| | | |
|------------------------------|-------------------------|-------------|
| 05/25 მშენებარე ნაკებობა | 05/25 მენობა/ნაკებობა | ტყის ფონდი |
| ნაკვეთის საკადასტრო საზღვარი | საზოგადოებრივი ნაკებობა | ვალდებულება |