


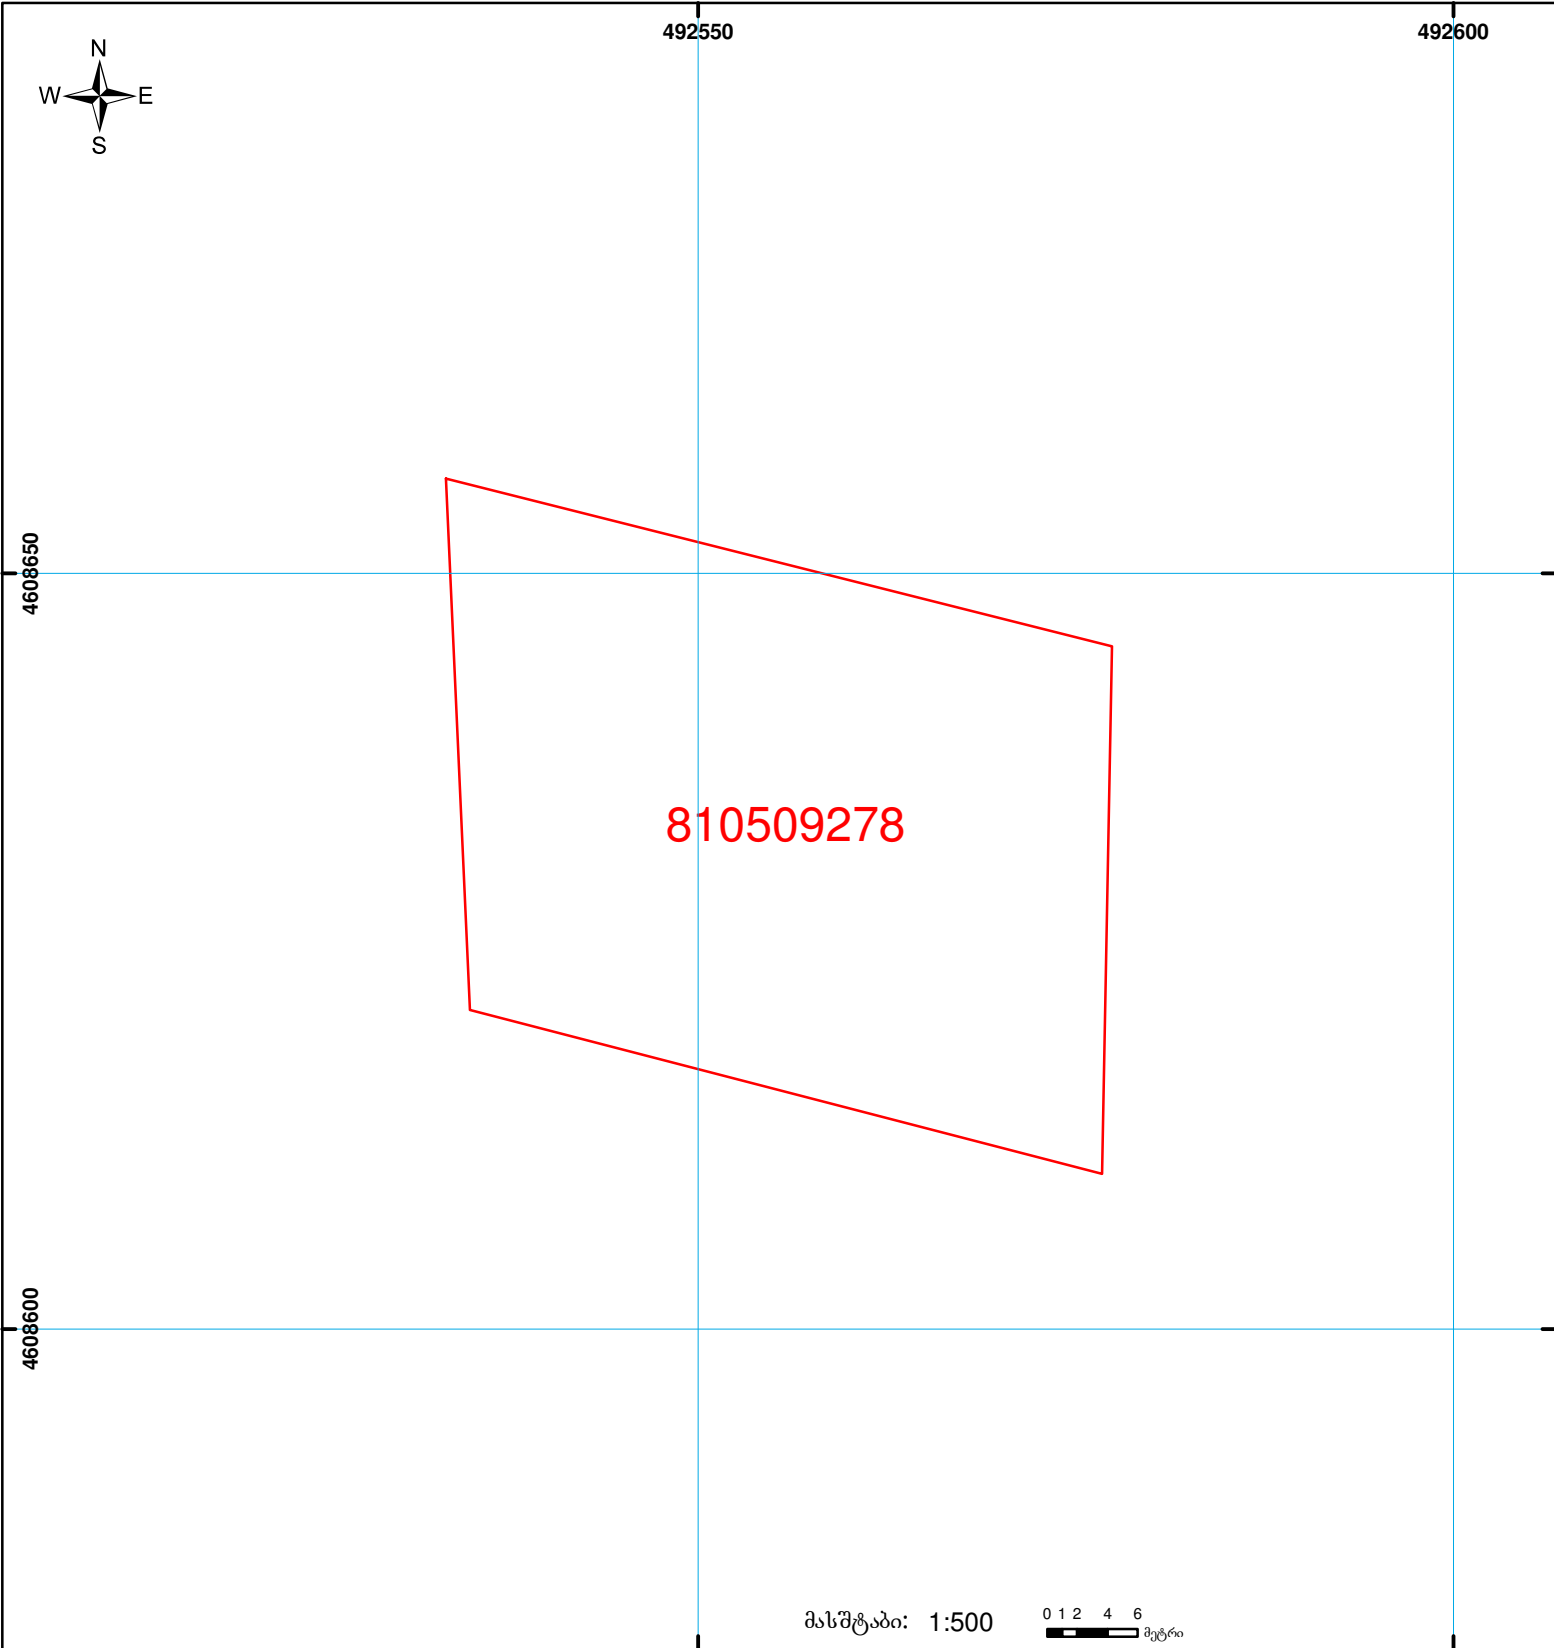

**საჯარო რეგისტრის ეროვნული სააგენტოს
გარდაბანის სარეგისტრაციო სამსახური
საკადასტრო გეგმა**

მიწის ნაკვეთის საკადასტრო კოდი: 81 05 09 278
 განცხადების რეგისტრაციის ნომერი: 882008292291
 მიწის ნაკვეთის ფართობი: 1500 კვ.მ.
 დანიშნულება:
 კატეგორია:
 მომზადების თარიღი: 06.10.08



	შენიშნა-ნაგებობა, პირობითი ნომერი/სართულიანობა		ვადკებულება		საზობრივი ნაგებობა
	მიწის ნაკვეთის საკადასტრო საზღვარი		მშენებარე ნაგებობა		

00:0 | 0.00
 UTM (საერთაშორისო)
 სისტემის კოორდ.