



საკადასტრო გეგმა

საჯარო რეგისტრის ეროვნული
სააგენტო

საკადასტრო კოდი:

67.09.35.889

ნაკვეთის დანიშნულება:

სასოფლო-სამეურნეო(სახნავი)

განცხადების ნომერი:


882023216824

ფართობი:

1930 კვ.მ (WGS 84 / UTM zone 38N)

მომზადების თარიღი:

26/04/2023

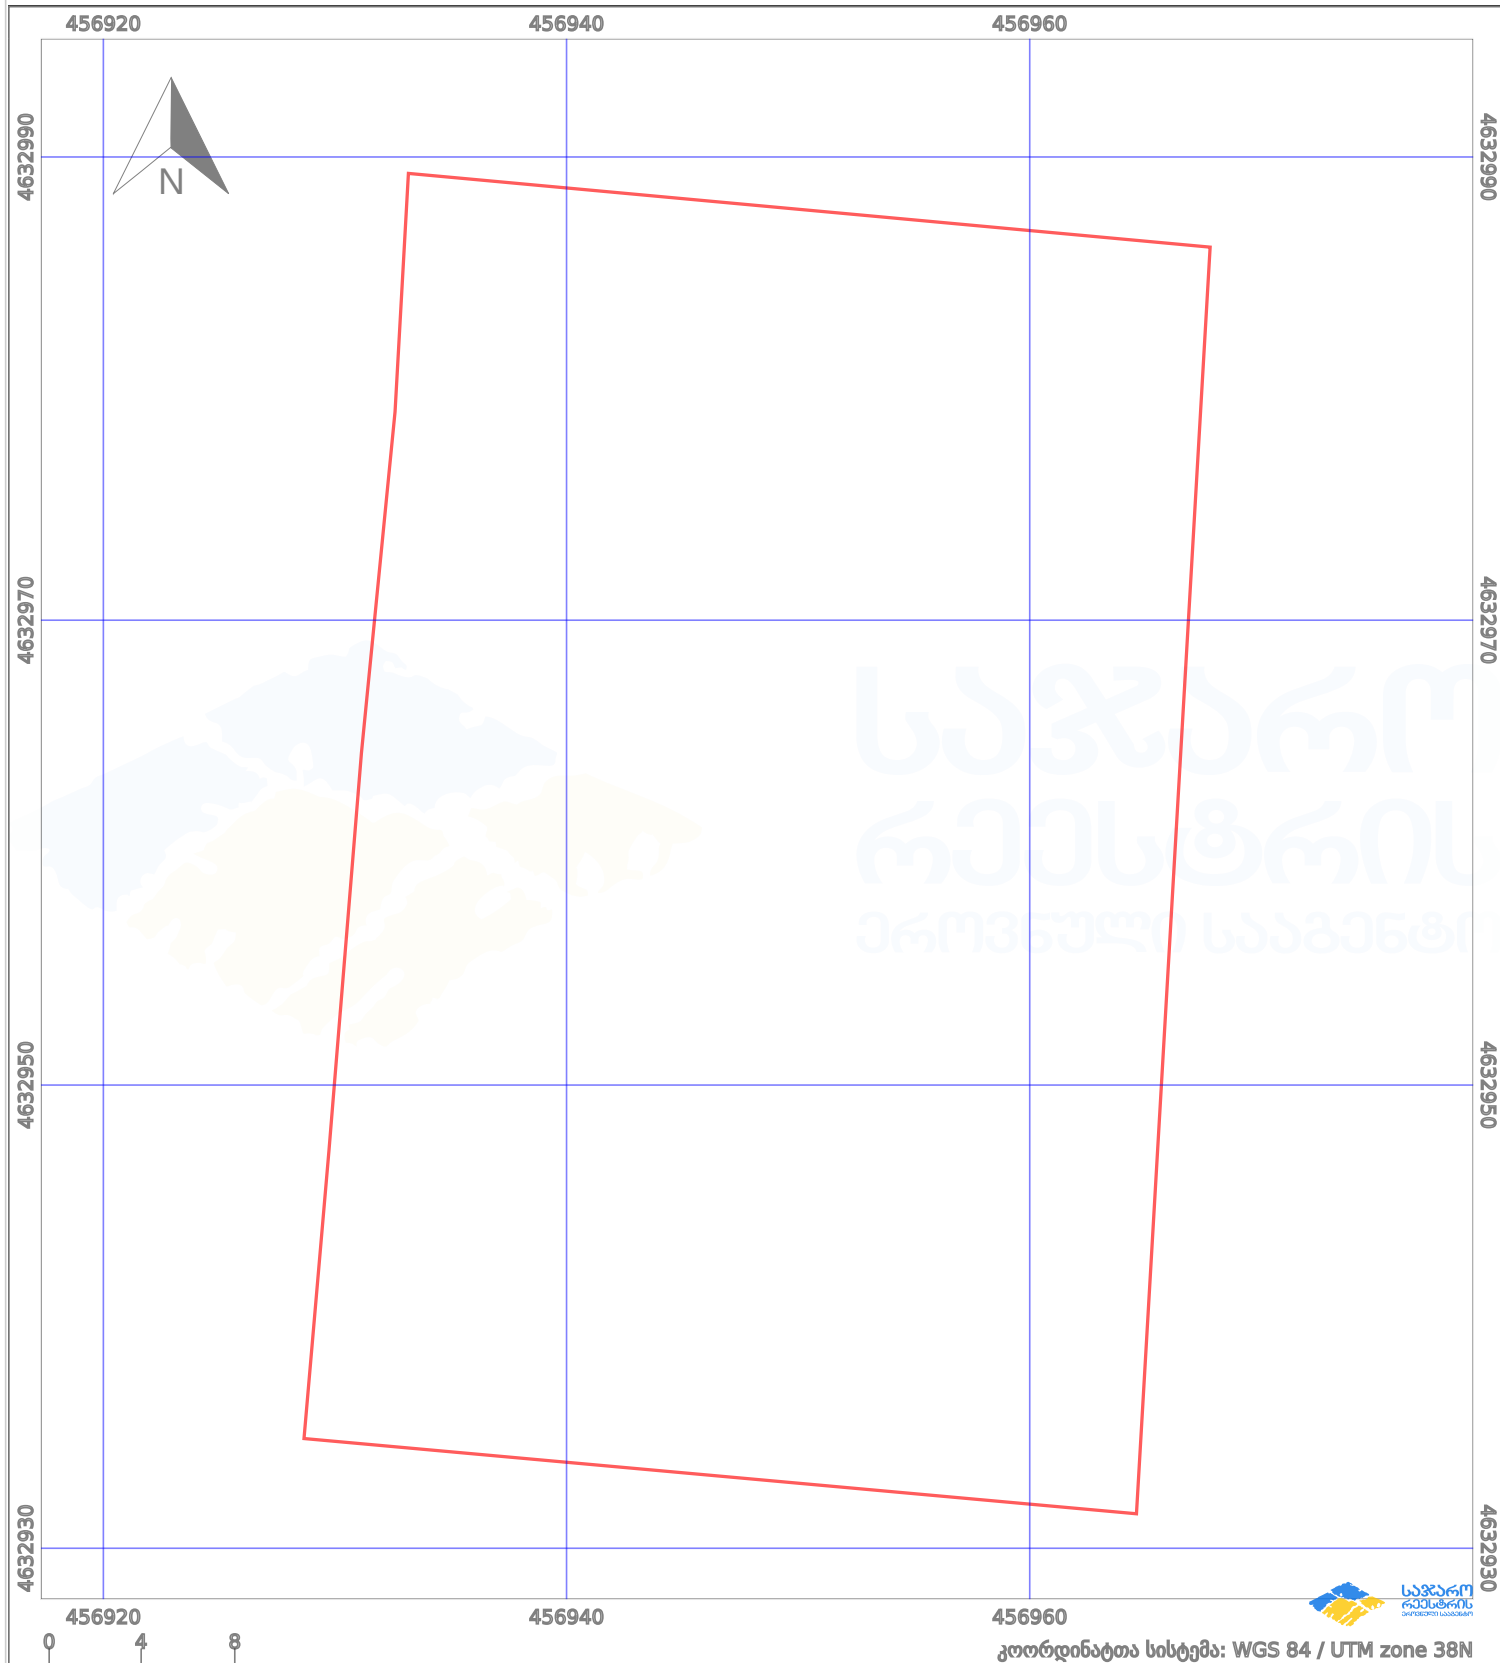

პირობითი აღნიშვნები:

	ნაკვეთის საზღვარი		მშენებარე ნაგებობა		აშენებული ნაგებობა		ქარსაფარი ზოლი
	სამობრივი ნაგებობა		ტყის ფონდი		ვალდებულება		