


მიწის ნაკვეთის საკადასტრო კოდი: **72 01 05 485**  
 განცხადების რეგისტრაციის ნომერი: **882020169711**  
 მიწის ნაკვეთის ფართობი: **3711 კვ.მ.**  
 დანიშნულება:  
 მომსახურების თარიღი: **09.03.20**

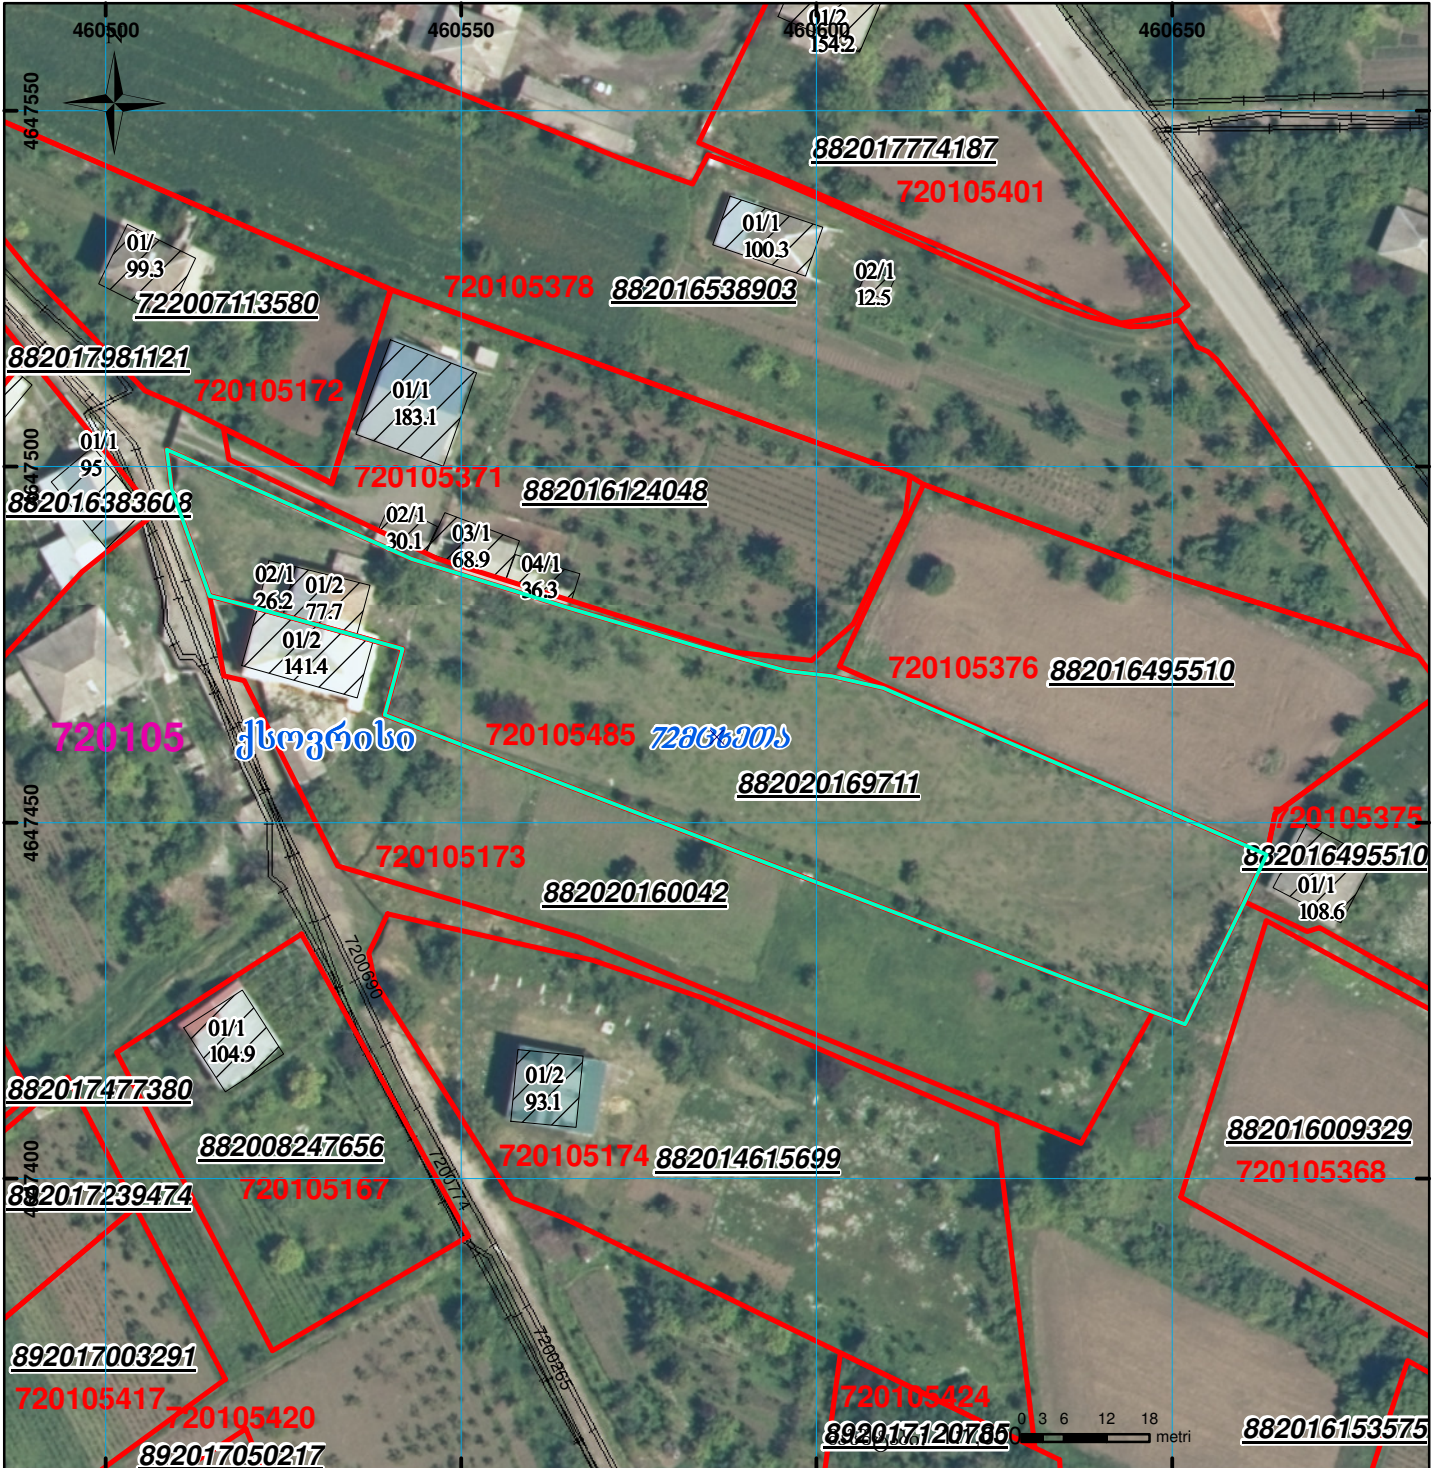

შენობა-ნაგებობა, პირობითი ნომერი/სართულიანობა	ვალდებულება	სარეგისტრაციოდ წარმოდგენილი ნაკვეთი
მიწის ნაკვეთის საკადასტრო საზღვარი	მშენებარე ნაკვეთობა	საზოგადოებრივი ნაკვეთობა

UTM (საერთაშორისო) სისტემის კოორდ. 00°0'