




საკადასტრო გეგმა

საქართველოს რეესტრის ეროვნული  
სააგენტო

საკადასტრო კოდი: 05.32.24.660  
განცხადების ნომერი: 882023278210  
მომზადების თარიღი: 30/03/2023

ნაკვეთის დანიშნულება: სასოფლო-სამეურნეო  
ფართობი: 3472 კვ.მ (WGS 84 / UTM zone 38N)  
3469 კვ.მ (WGS 84 / UTM zone 37N)

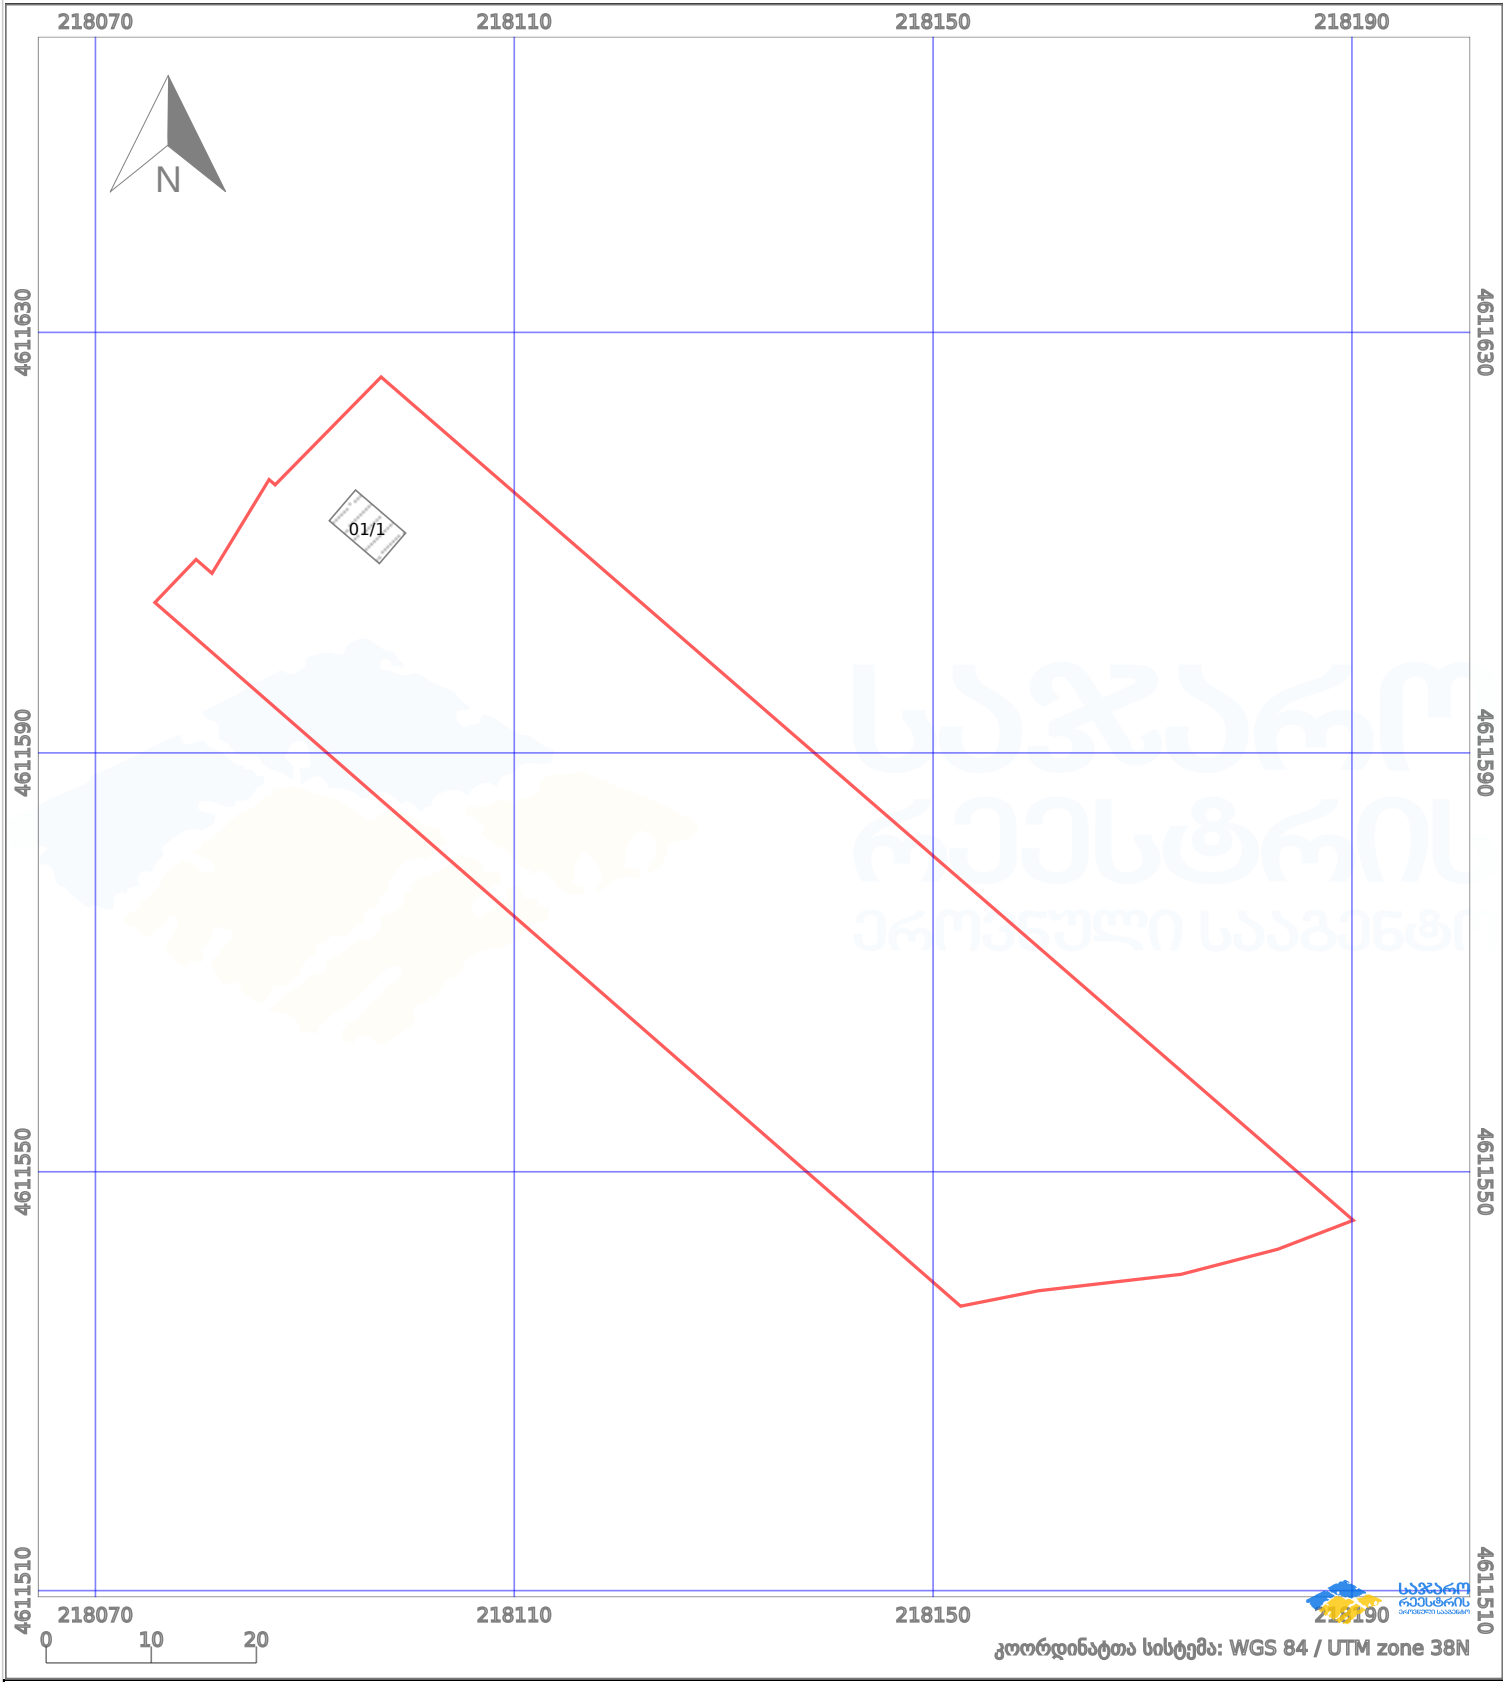

|                      |                    |  |                    |  |                    |
|----------------------|--------------------|--|--------------------|--|--------------------|
| პირობითი აღნიშვნები: |                    |  |                    |  |                    |
|                      | ნაკვეთის საზღვარი  |  | მშენებარე ნაგებობა |  | აშენებული ნაგებობა |
|                      | სამობრივი ნაგებობა |  | ტყის ფონდი         |  | ქარსაფარი ზოლი     |
|                      |                    |  | ვალდებულება        |  |                    |