




საქართველოს იუსტიციის სამინისტრო  
საჯარო რემესტრის ეროვნული სააგენტო

საკადასტრო გეგმა

საჯარო რემესტრის  
ეროვნული სააგენტო

მიწის ნაკვეთის საკადასტრო კოდი: 01.17.13.041.023  
განცხადების რეგისტრაციის ნომერი 882014181494  
მიწის ნაკვეთის ფართობი: 4883 კვ.მ.  
დანიშნულება: არასასოფლო-სამეურნეო  
მომზადების თარიღი 08.04.14

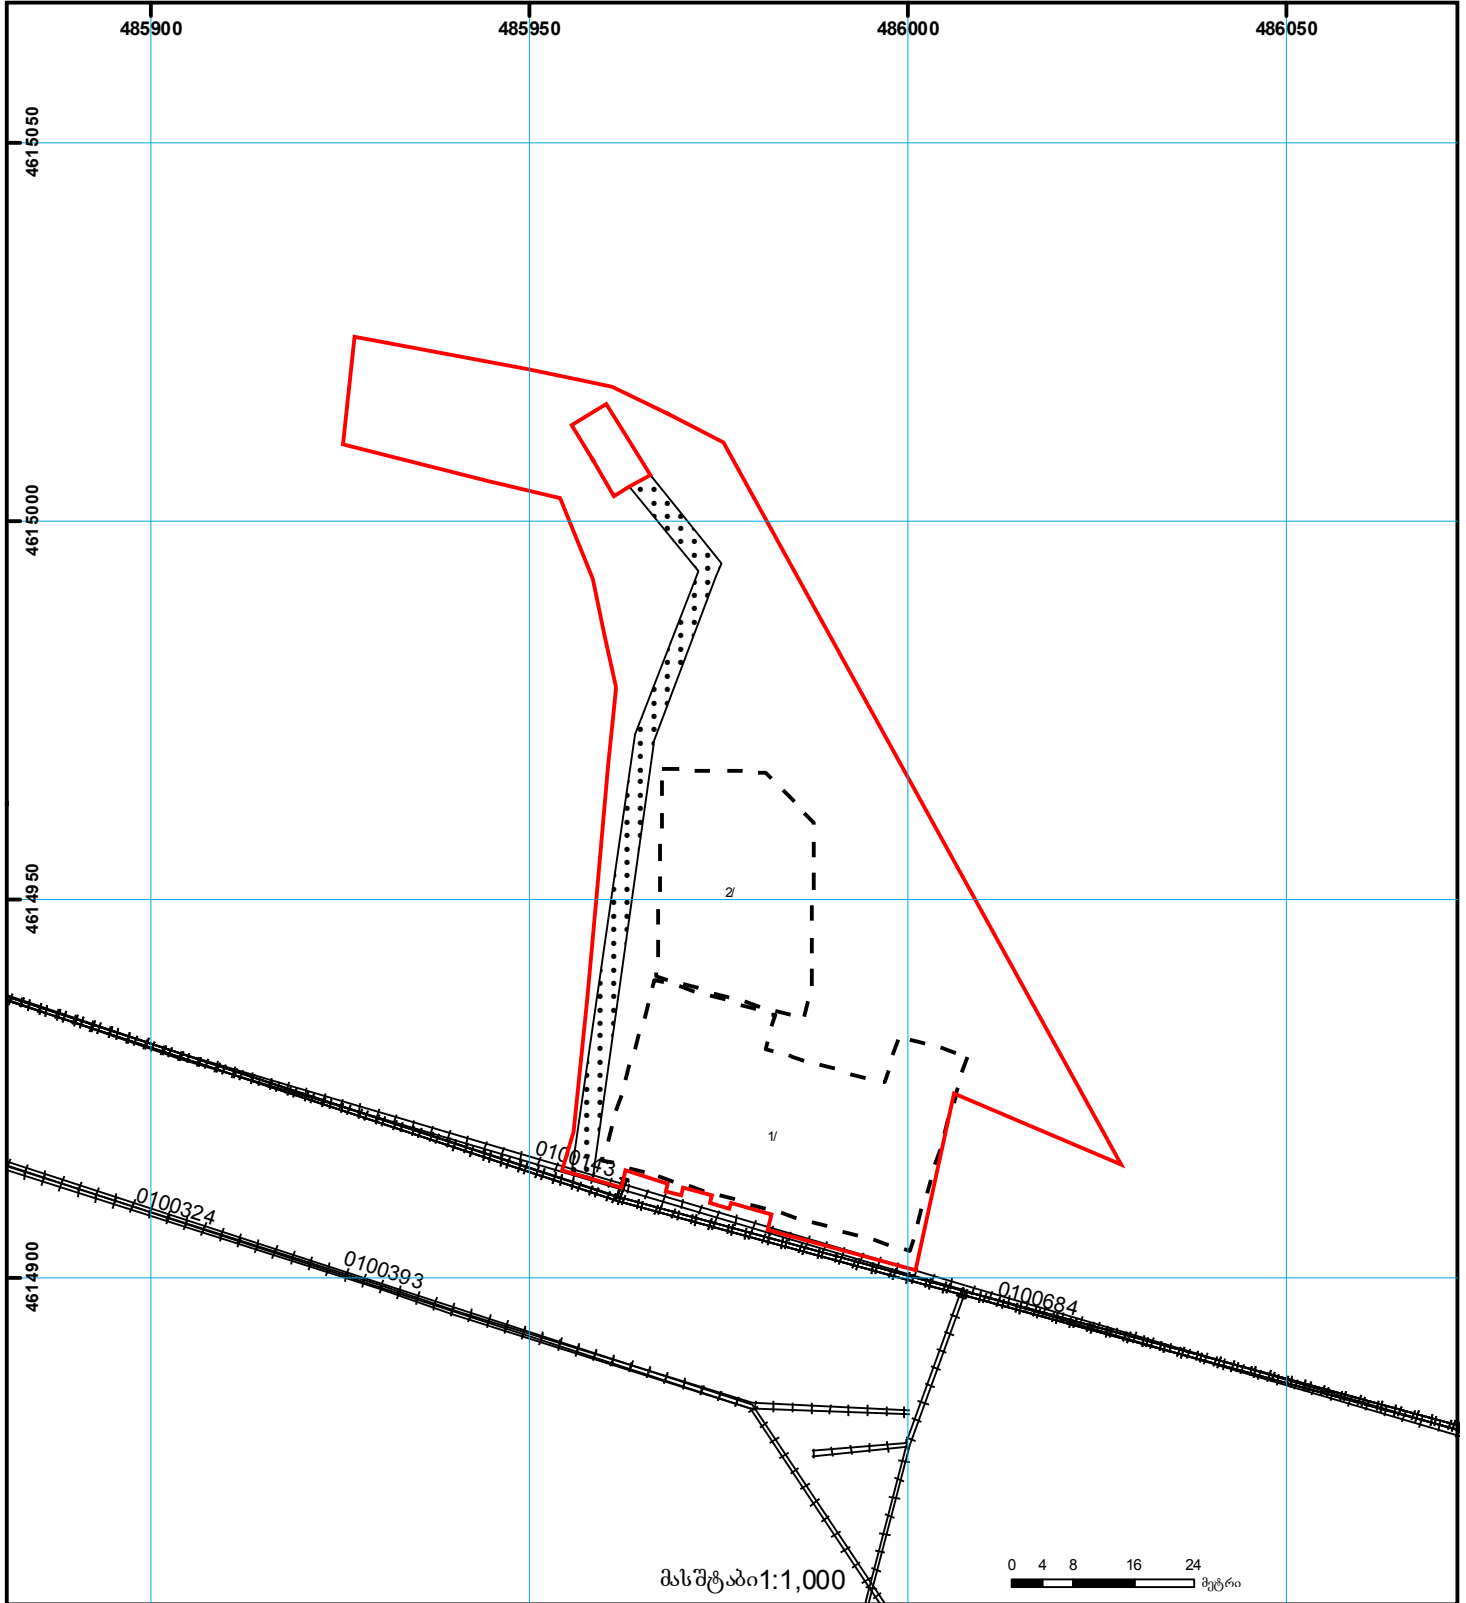

	შენიშნა-ნაგებობა, პირობითი ნომერი/სართულიანობა		ვალდებულება		საზოობრივი ნაგებობა	 00 0 (საერთაშორისო) UTM სისტემის კოორდ.
	მიწის ნაკვეთის საკადასტრო საზღვარი		მშენებარე ნაგებობა		მიწის ქვეშა ნაგებობა	