





საქართველოს იუსტიციის სამინისტრო
საჯარო რეგისტრის ეროვნული სააგენტო
საკადასტრო გეგმა

მიწის ნაკვეთის საკადასტრო კოდი: 68 10 48 264
ბანცხალების რეგისტრაციის ნომერი: 882013441167
მიწის ნაკვეთის ფართობი: 4273 კვ.მ.
დანომრეული: სასოფლო-სამეურნეო
გომზადების თარიღი: 18.09.2013

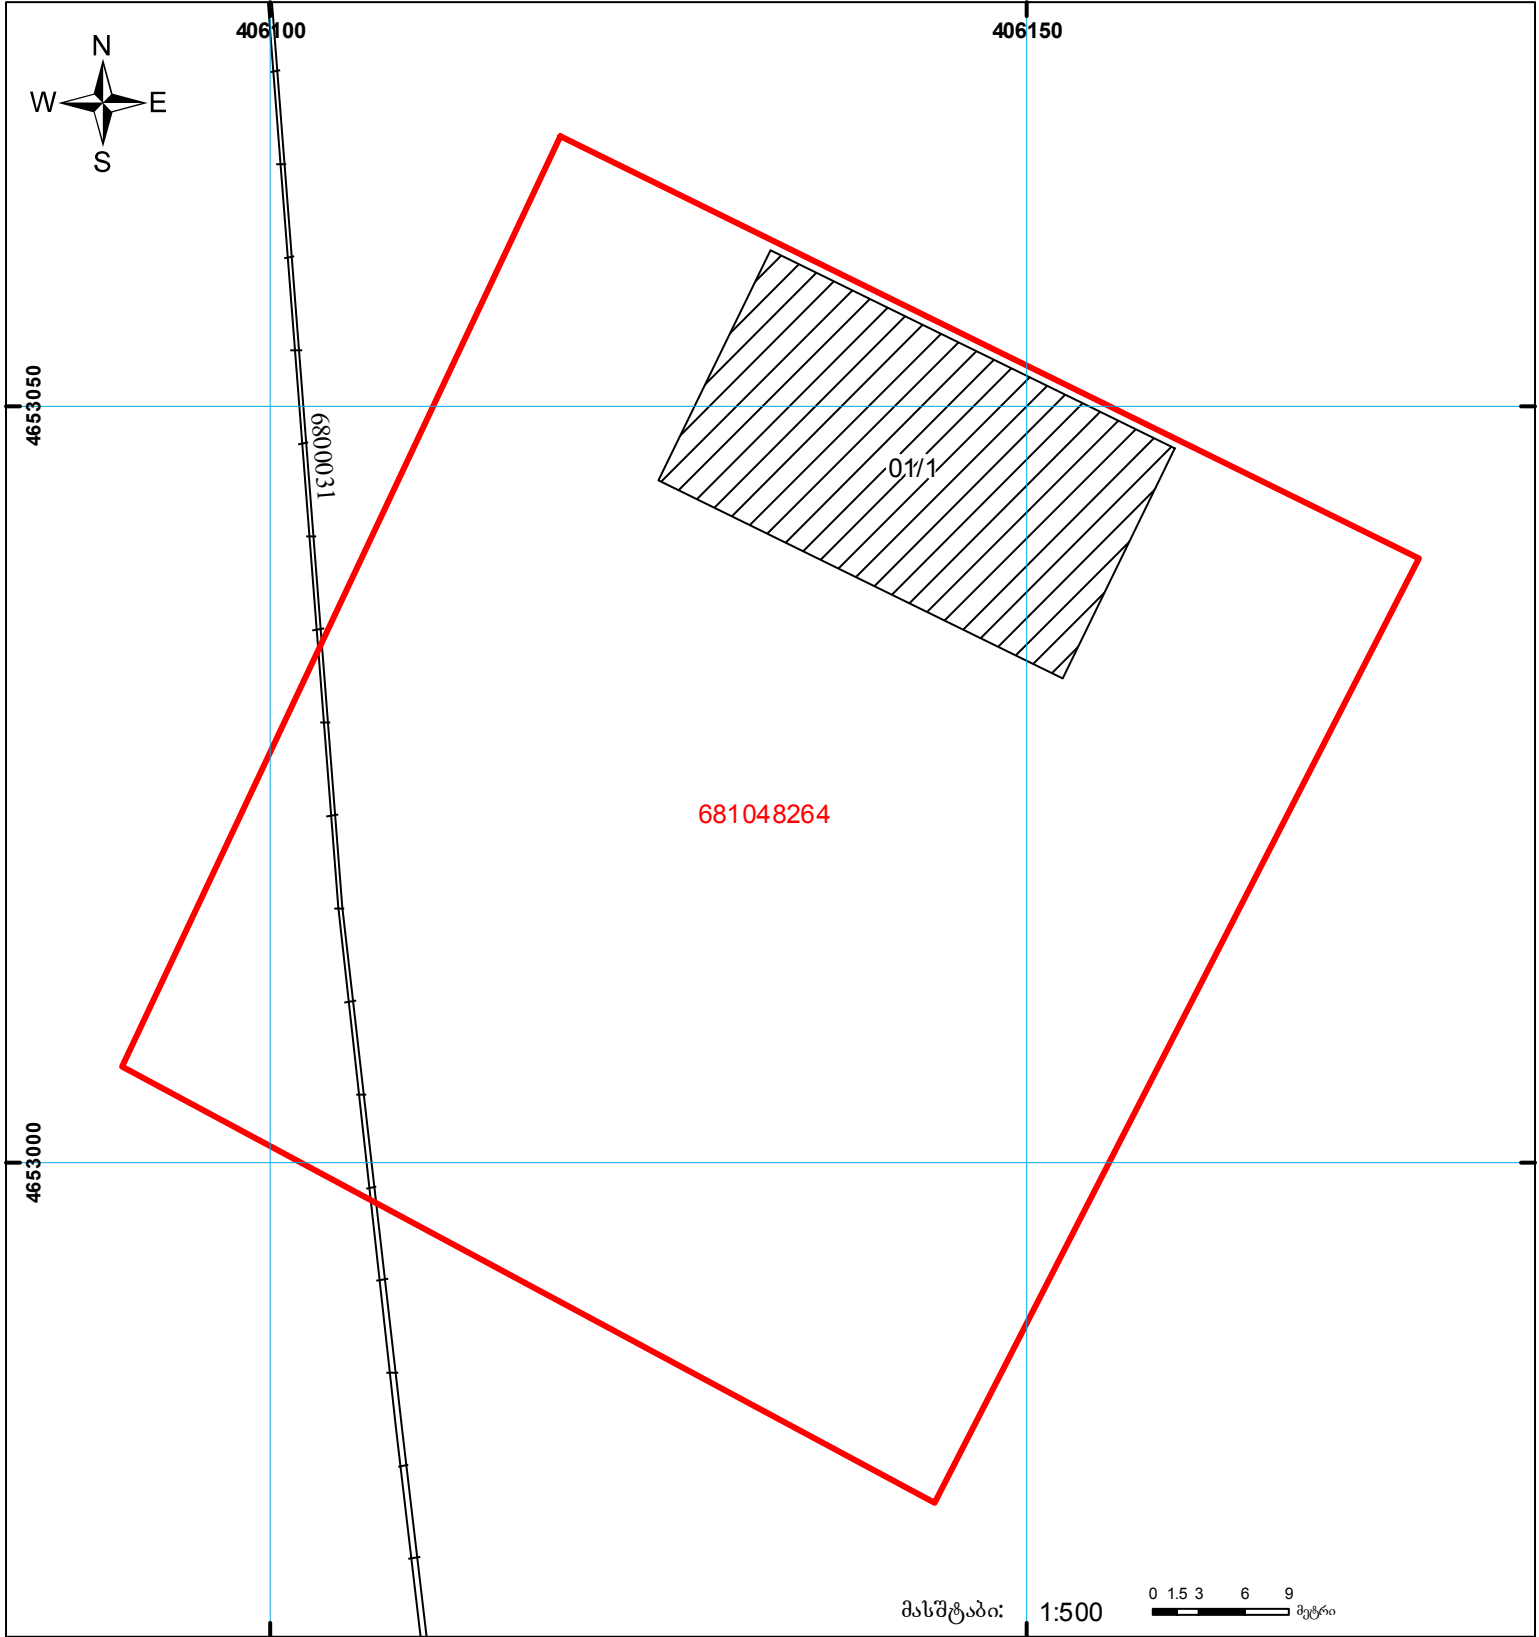

მასშტაბი: 1:500

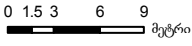

	შენობა-ნაგებობა, პირობითი ნომერი/სართულ იანობა		ვალდებულება		საზობრივი ნაგებობა	 UTM (საერთაშორისო) სისტემის კოორდ.
	მიწის ნაკვეთის საკადასტრო საზღვარი		შუენებარე ნაგებობა		სახელმწიფო ტყის ფონდი	