



საკადასტრო გეგმა

საჯარო რეგისტრის ეროვნული
სააგენტო

საკადასტრო კოდი: **66.46.21.016.666**

განცხადების ნომერი: **882022038639**


მომზადების თარიღი: **21/01/2022**

ნაკვეთის დანიშნულება:

ფართობი:

სასოფლო-სამეურნეო(საძოვარი)

1006 კვ.მ (WGS 84 / UTM zone 38N)

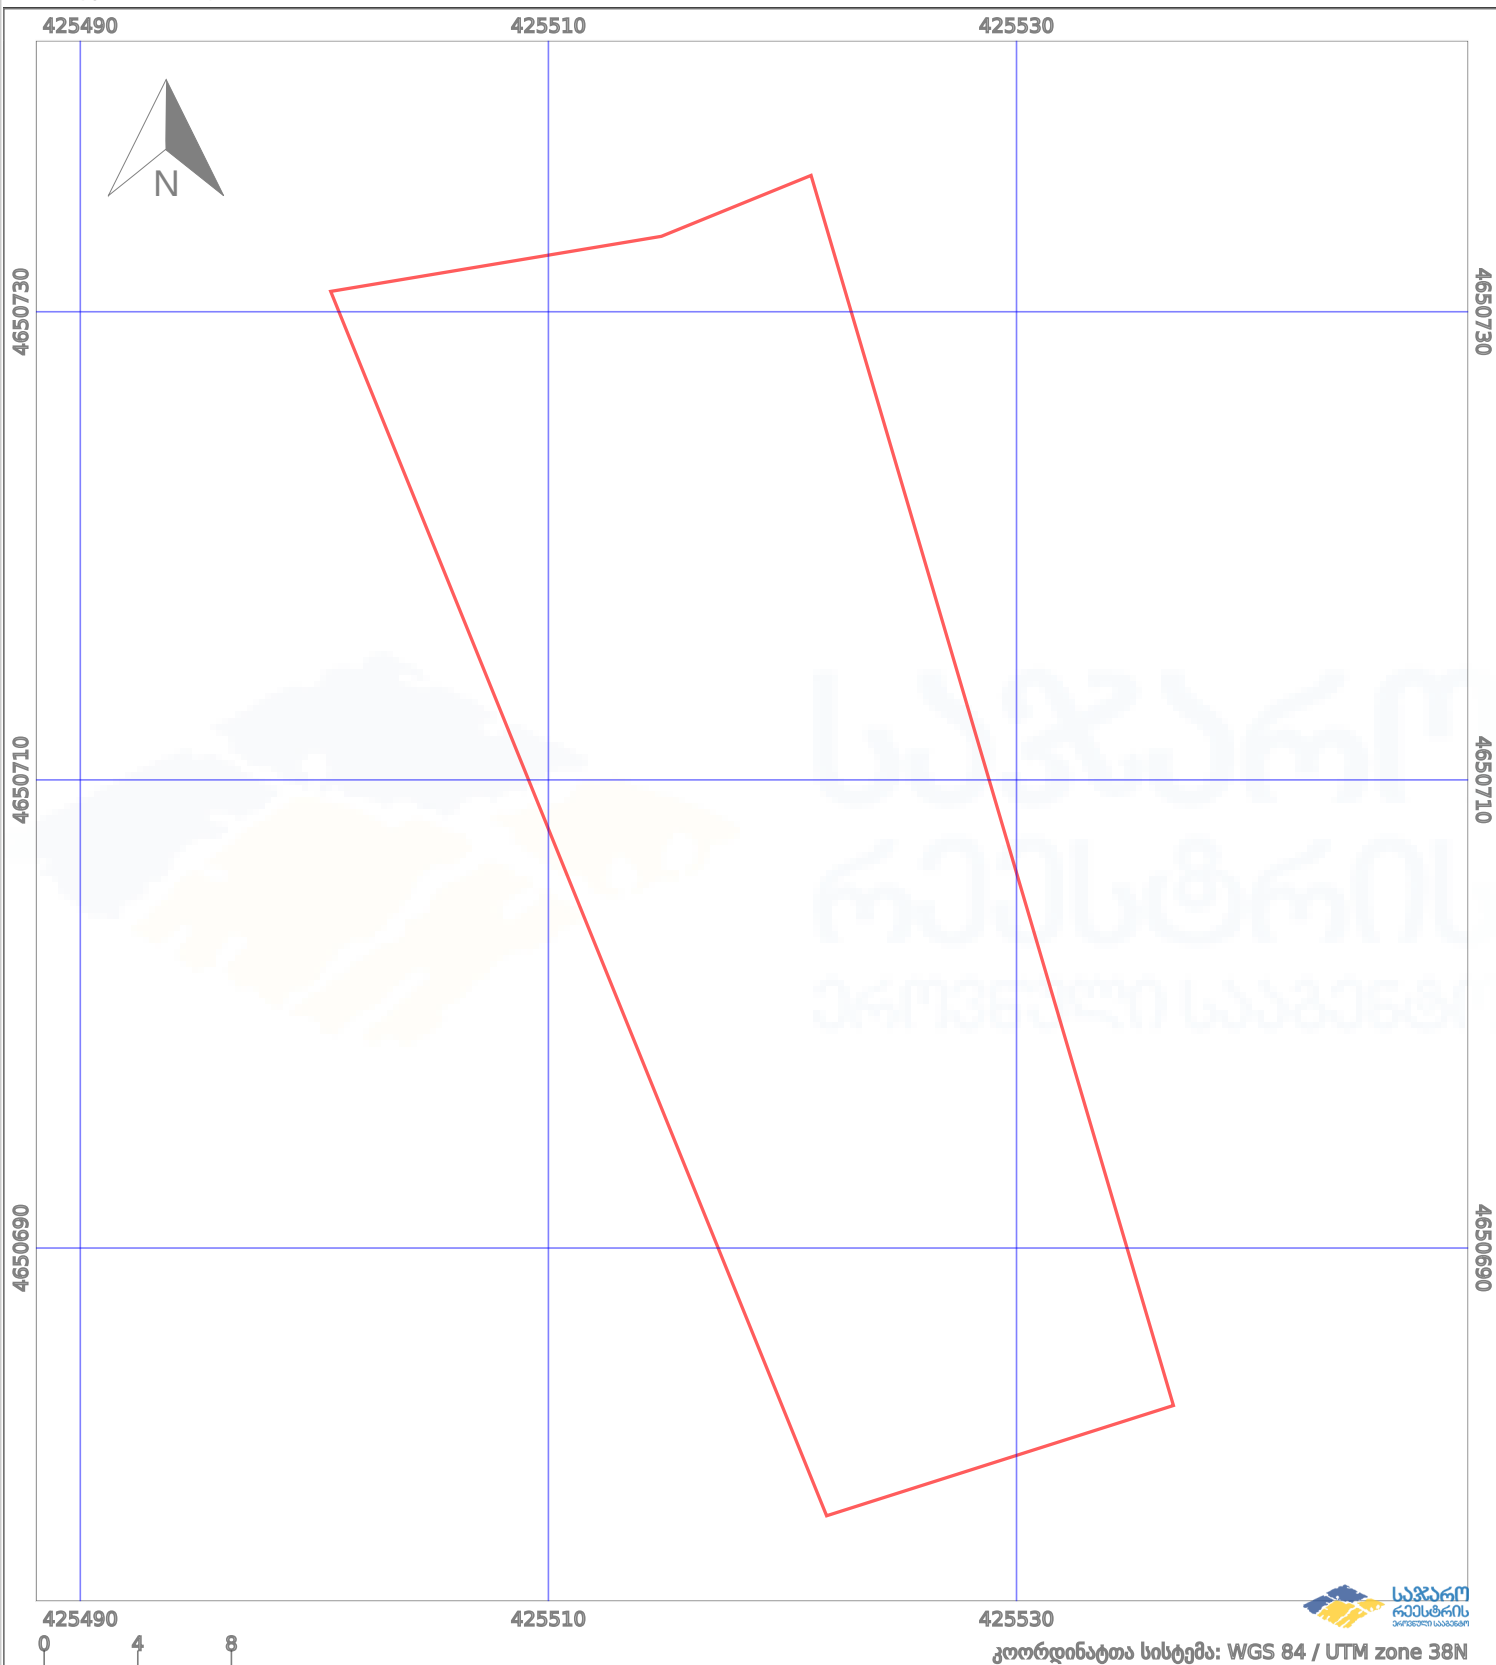

	ნაკვეთის საზღვარი		მშენებარე ნაგებობა		აშენებული ნაგებობა
	ხაზობრივი ნაგებობა		ტყის ფონდი		ვალდებულება