




საქართველოს იუსტიციის სამინისტრო
საჯარო რეესტრის ეროვნული სააგენტო


საკადასტრო გეგმა

საჯარო რეესტრის
ეროვნული სააგენტო

მიწის ნაკვეთის საკადასტრო კოდი: 01.17.02.045.013
განცხადების რეგისტრაციის ნომერი 882009072342
მიწის ნაკვეთის ფართობი: 192 კვ.მ.
ღანიშნულება: არასასოფლო-სამეურნეო
პროექტის თარიღი 28.04.09

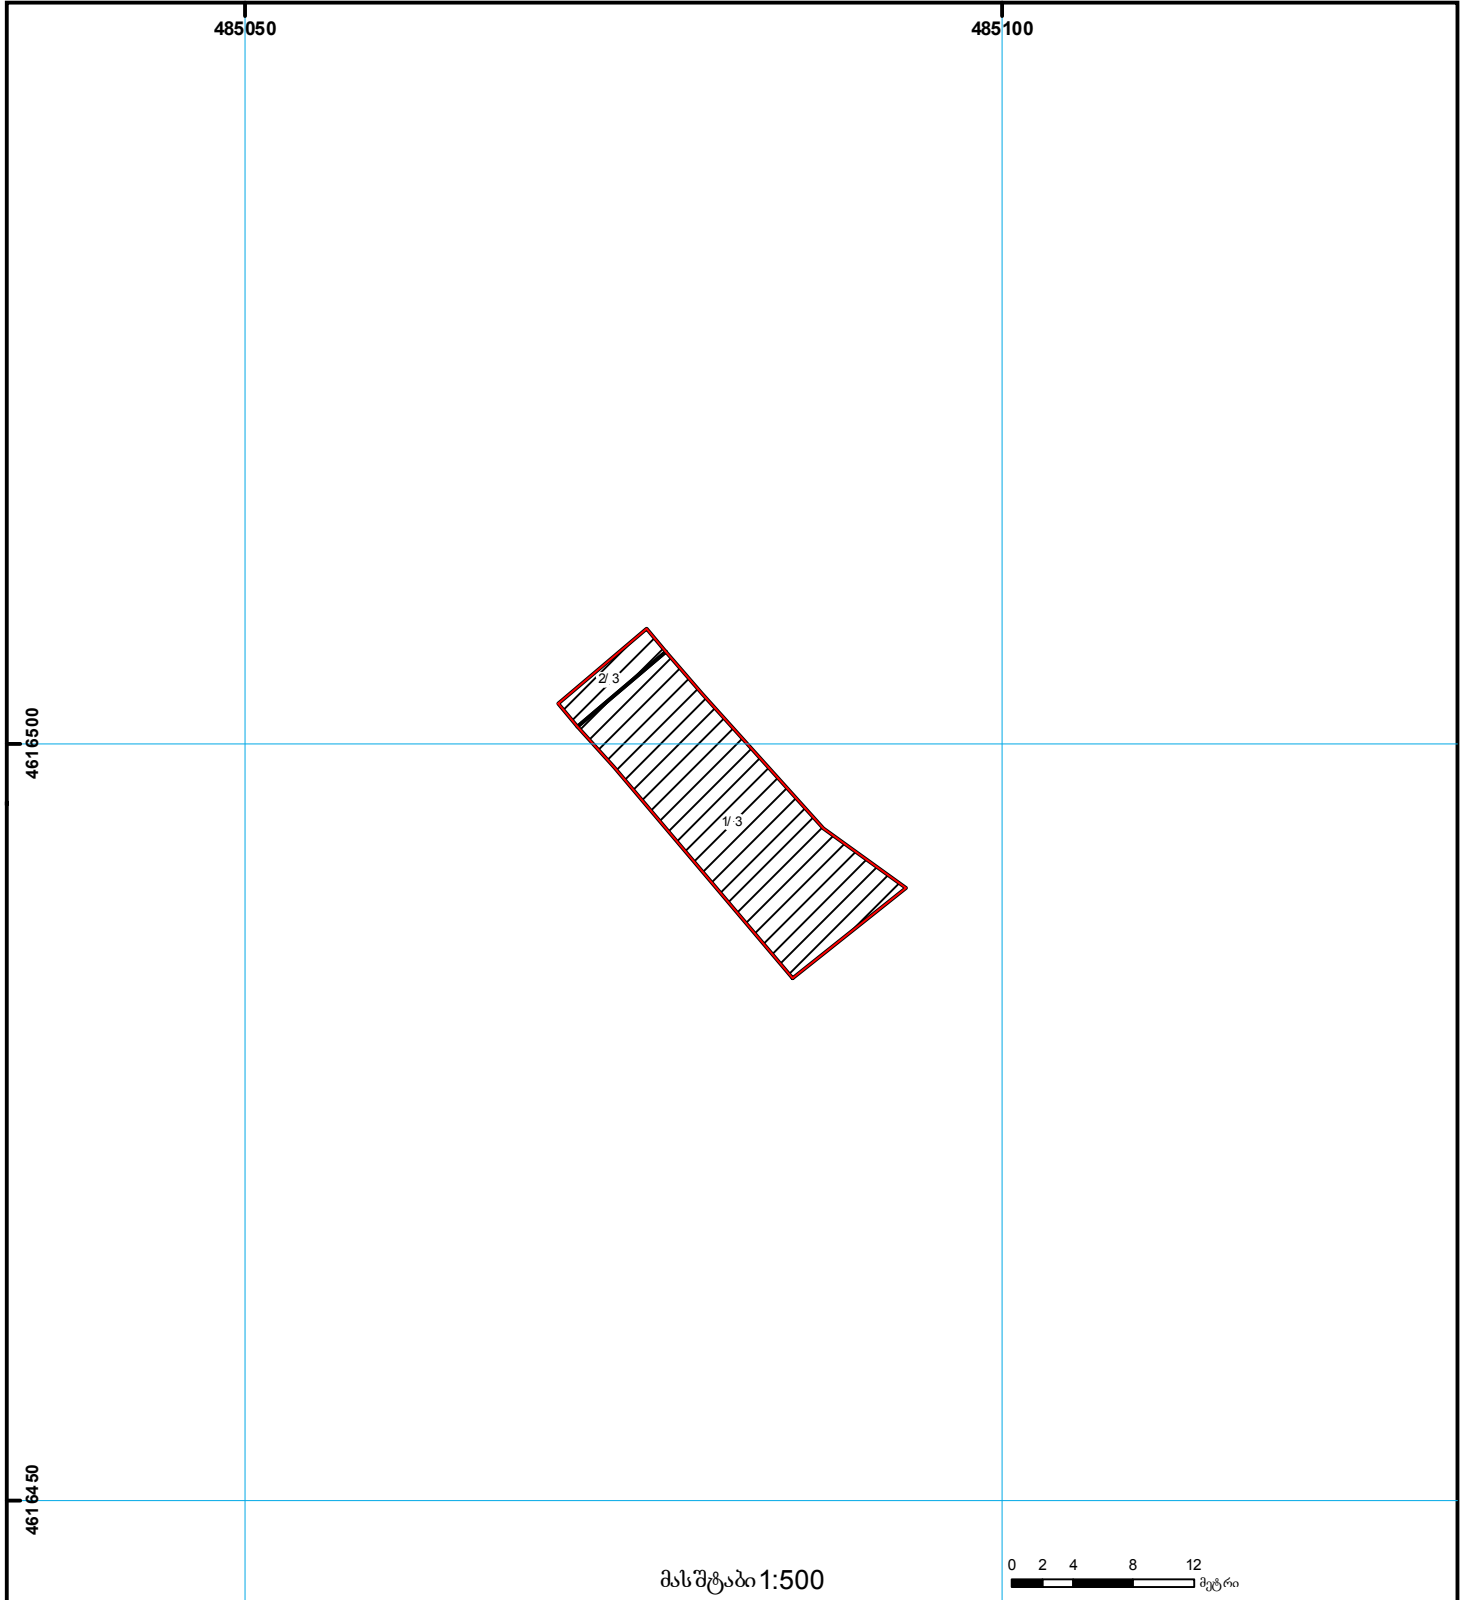

მასშტაბი 1:500

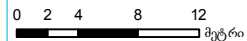

	შენიშნული ნაკვეთი, პირობითი ნომერი/სართულიანობა		ვალდებულება		საზღვრივი ნაკვეთი	0.00 00.0 UTM (საერთაშორისო) სისტემის კოორდ.
	მიწის ნაკვეთის საკადასტრო საზღვარი		მშენებარე ნაკვეთი			