



საკადასტრო გეგმა

საჯარო რეგისტრის ეროვნული
სააგენტო

საკადასტრო კოდი:

71.61.02.116

ნაკვეთის დანიშნულება:

სასოფლო-სამეურნეო(სახნავი)

განცხადების ნომერი:


892023041877

ფართობი:

1913 კვ.მ (WGS 84 / UTM zone 38N)

მომზადების თარიღი:

05/02/2024

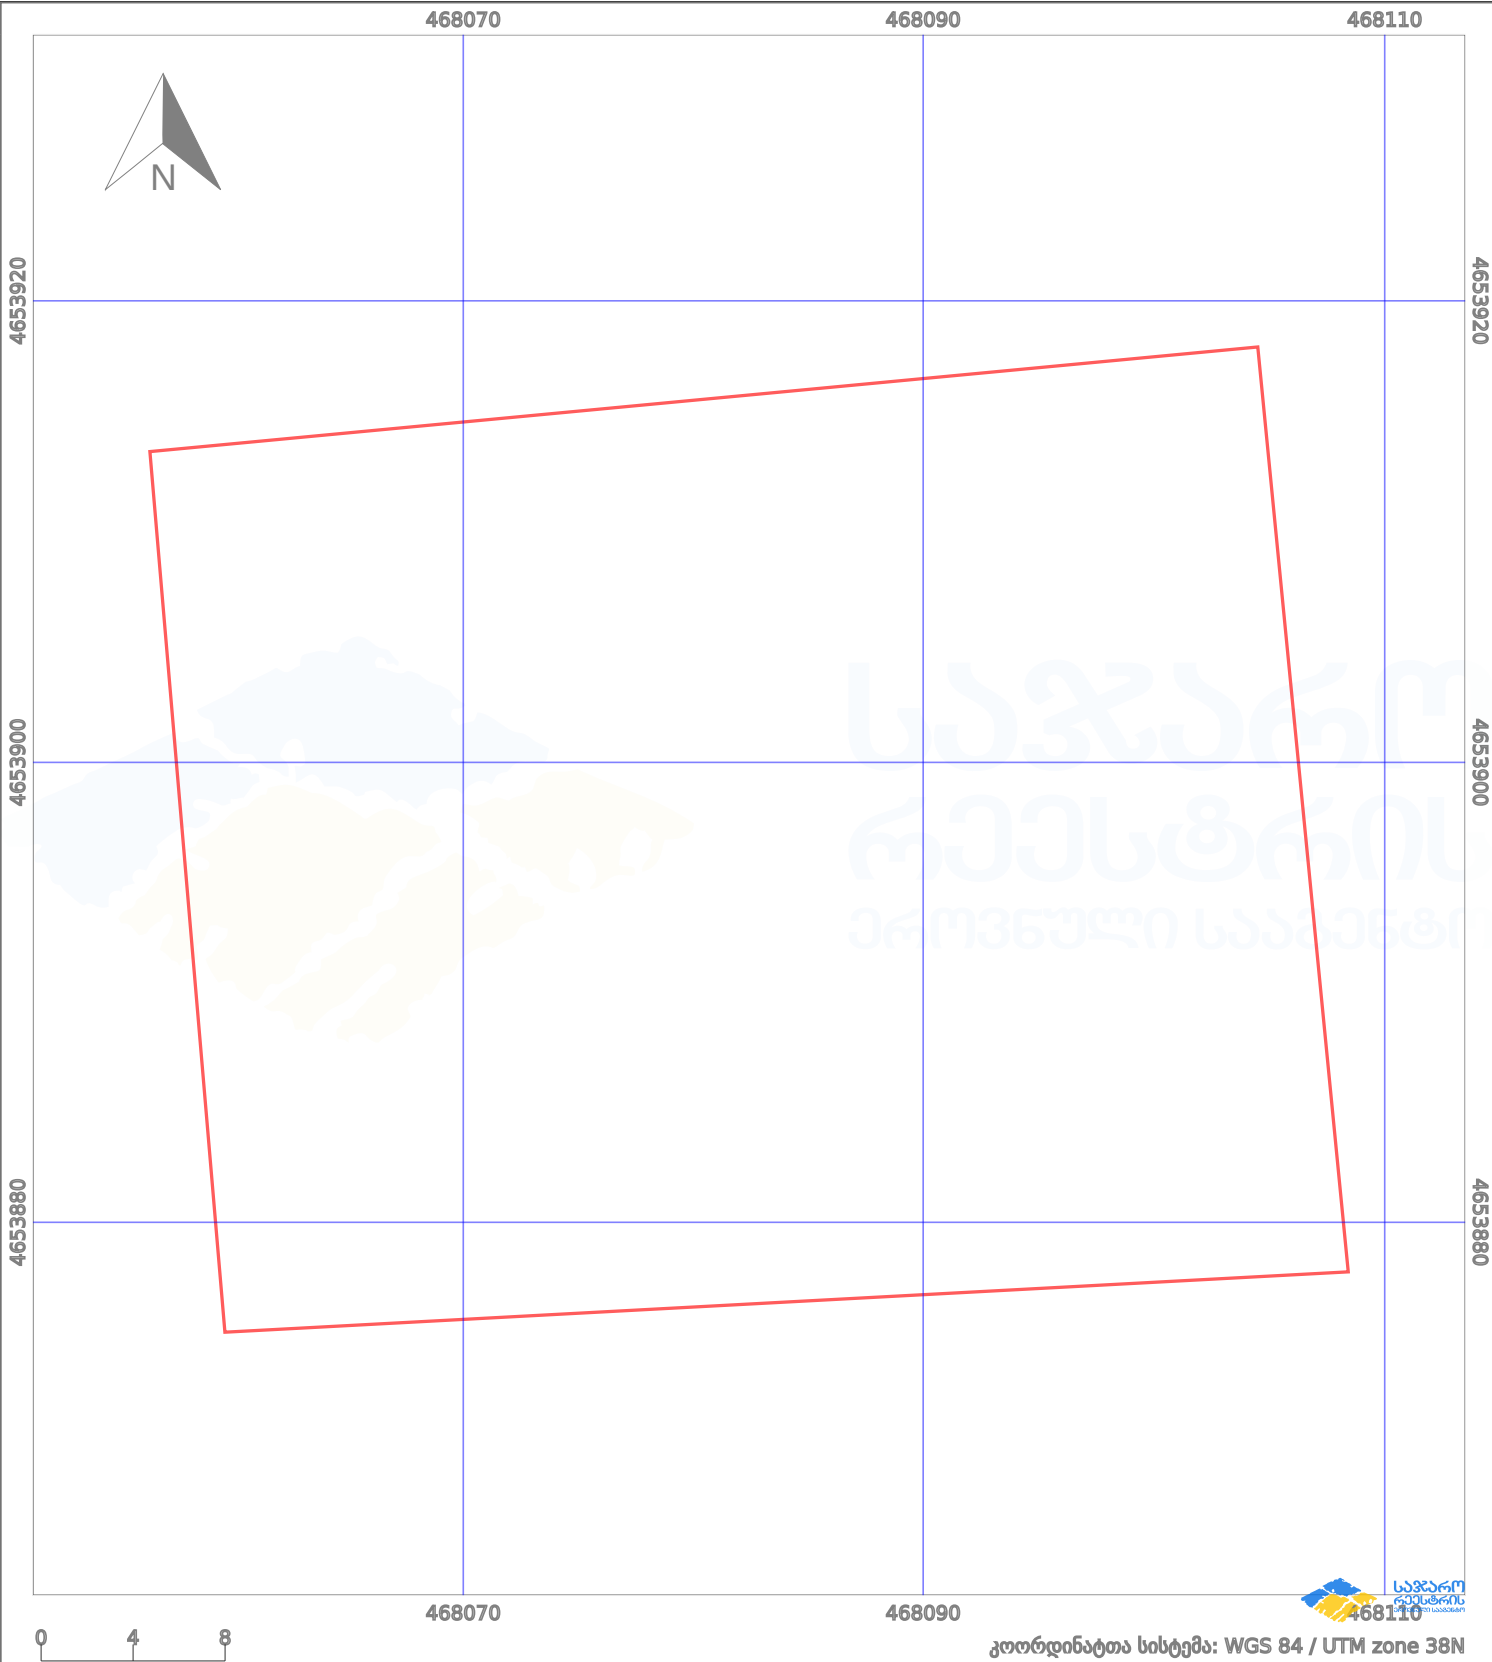

ნაკვეთის საზღვარი	მშენებარე ნაგებობა	02/4	აშენებული ნაგებობა	ქარსაფარი ზოლი
საზოგადოებრივი ნაგებობა	ტყის ფონდი		ვალდებულება	