



საკადასტრო გეგმა

საჯარო რეესტრის ეროვნული
სააგენტო

საკადასტრო კოდი: **05.35.23.588**

განცხადების ნომერი: **882019786398**

მომზადების თარიღი: **07/11/2019**


ნაკვეთის დანიშნულება:

ფართობი:

სასოფლო-სამეურნეო

853 კვ.მ (WGS 84 / UTM zone 38N)

852 კვ.მ (WGS 84 / UTM zone 37N)

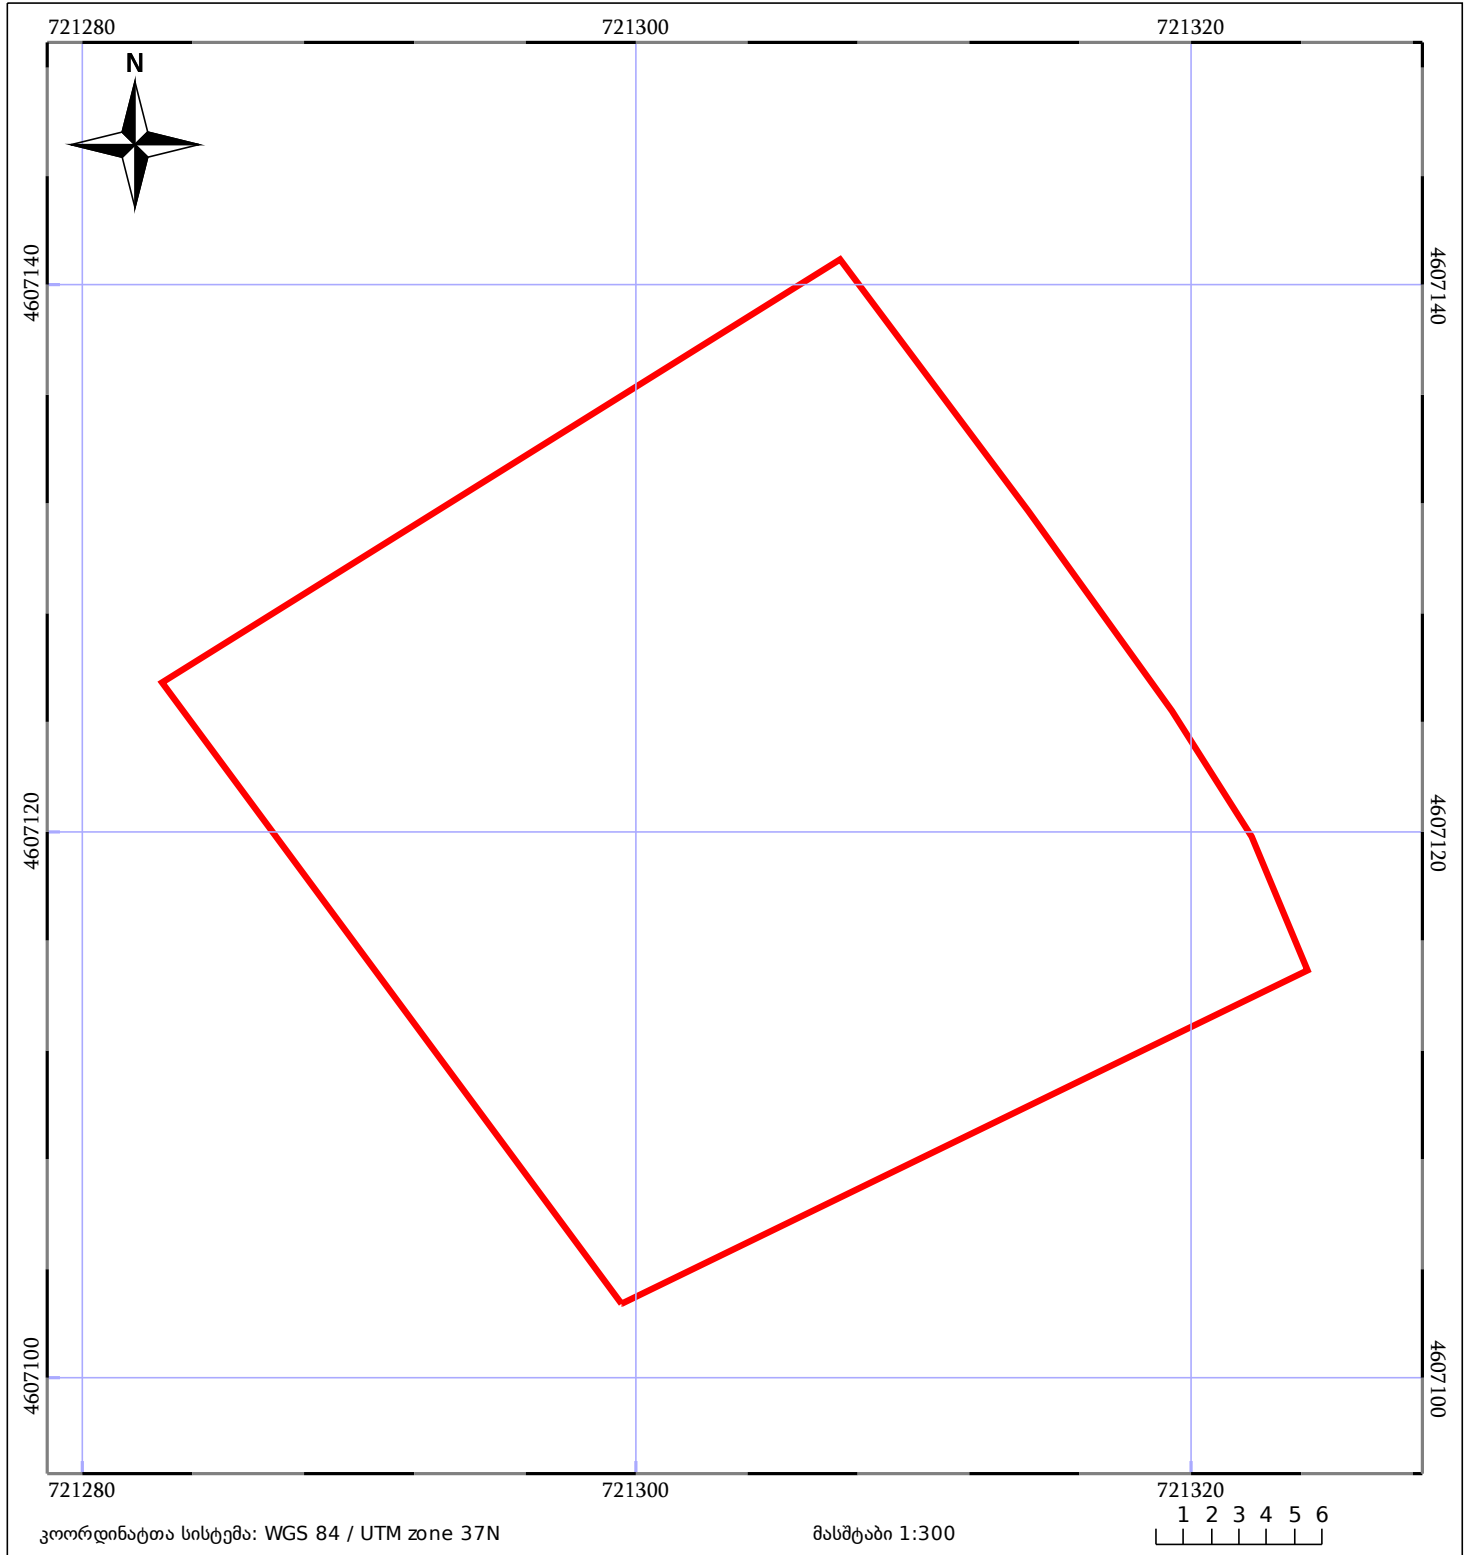

05/25 მშენებარე ნაგებობა	05/25 შენობა/ნაგებობა	ტყის ფონდი
ნაკვეთის საკადასტრო საზღვარი	საზოგადოებრივი ნაგებობა	ვალდებულება