


მიწის ნაკვეთის საკადასტრო კოდი:
 განცხადების რეგისტრაციის ნომერი:
 მიწის ნაკვეთის ფართობი:
 მომზადების თარიღი:

67 01 48 250
 882020740628
 4502 კვ.მ.
 08.10.20

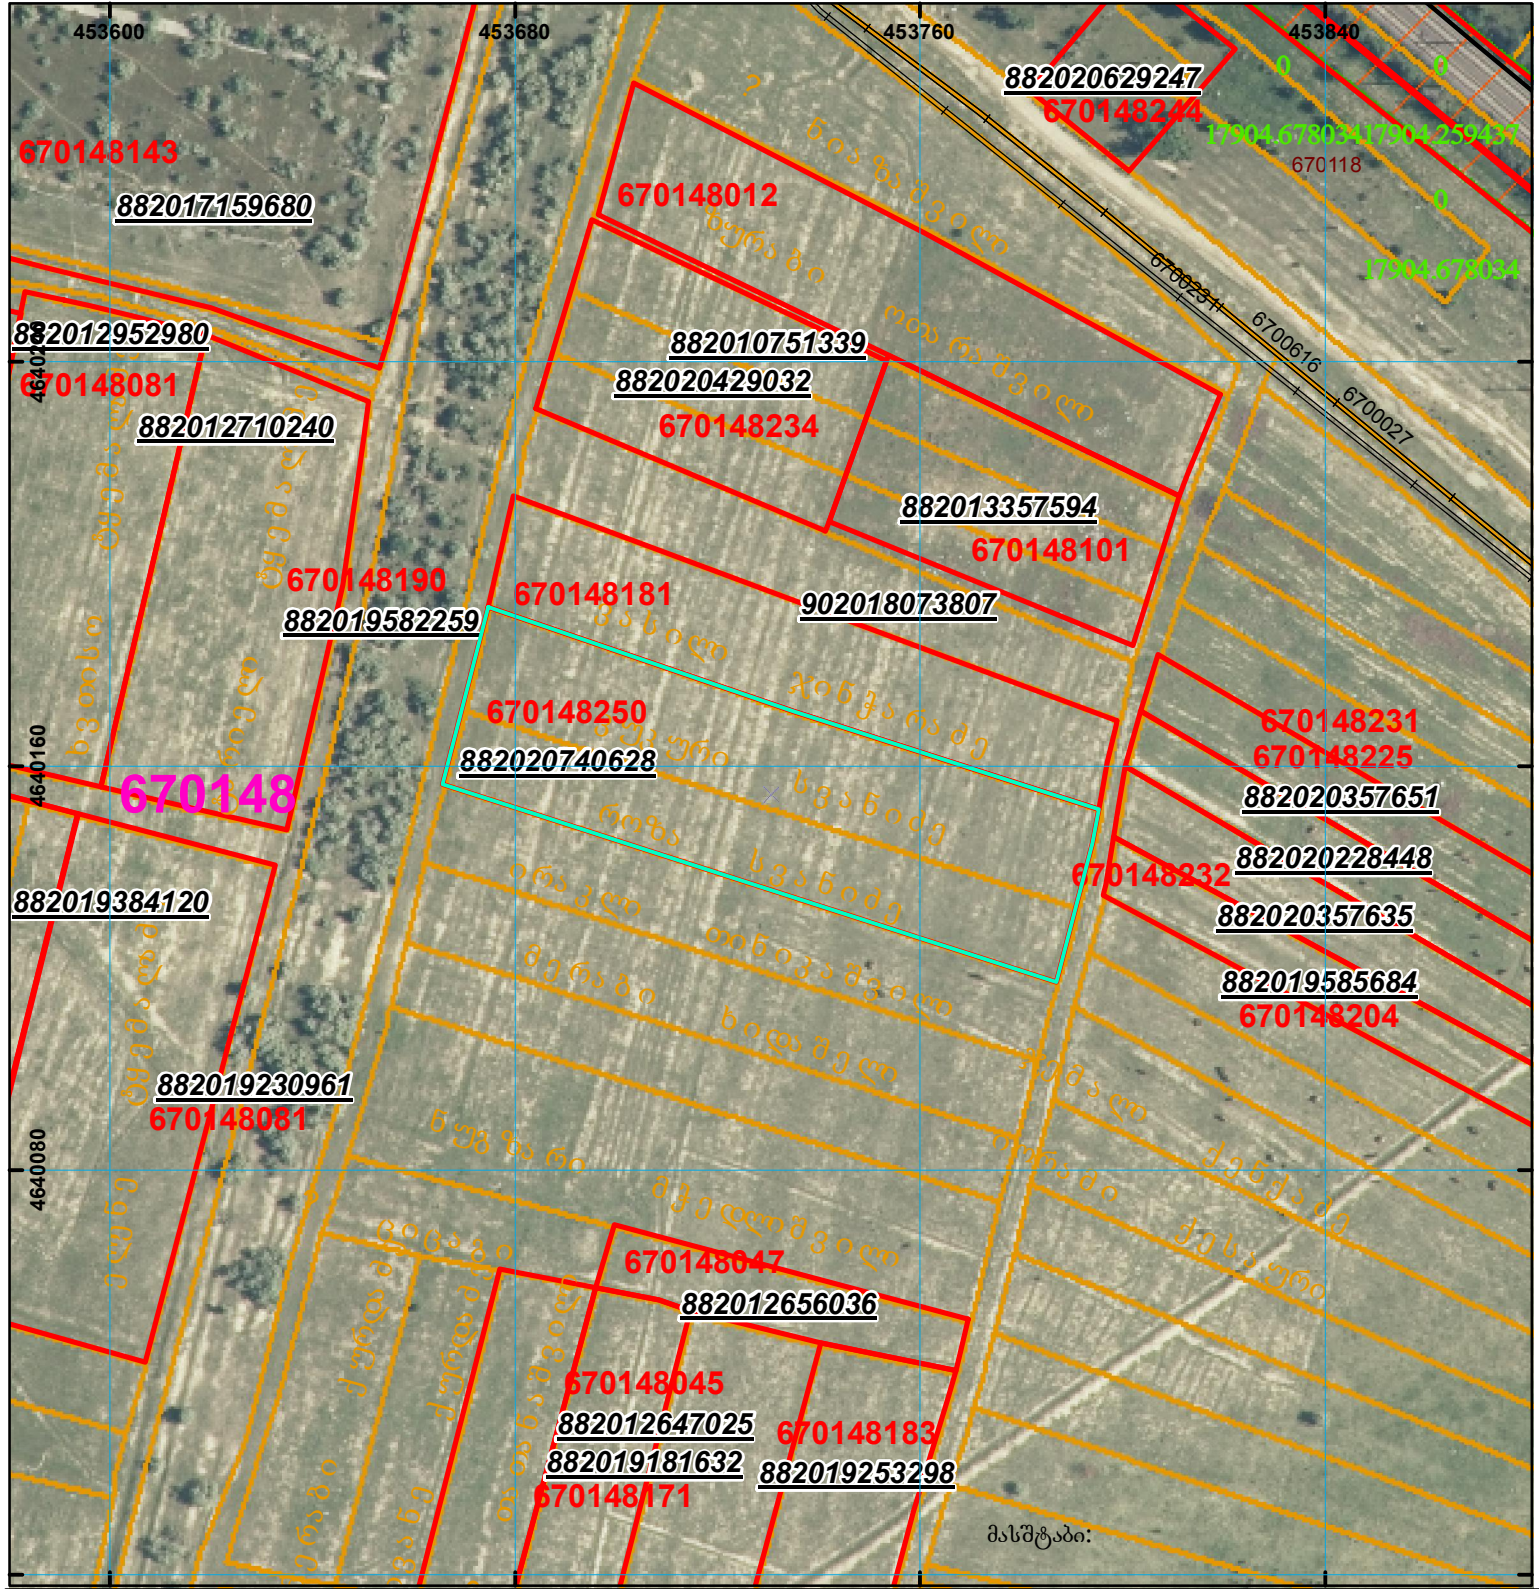

| | | | | | | |
|--|---|--|-------------------|--|-------------------|--|
| | შენიშნული ნაკვეთი, პირობითი ნომერი/სართულიანობა | | ვალდებულება | | საზობრივი ნაკვეთი | 000 000 UTM (საერთაშორისო სისტემის კოორდ.) |
| | მიწის ნაკვეთის საკადასტრო საზღვარი | | შეგნებარე ნაკვეთი | | | |