




საჯარო რეგისტრის  
ეროვნული სააგენტო

საქართველოს იუსტიციის სამინისტრო  
საჯარო რეგისტრის ეროვნული სააგენტო  
საკადასტრო გეგმა

მიწის ნაკვეთის საკადასტრო კოდი: 72 04 14 294  
ბანცხალების რეგისტრაციის ნომერი: 882014086490  
მიწის ნაკვეთის ფართობი: 5000 კვ.მ.  
დანიშნულება: სასოფლო-სამეურნეო  
კატეგორია:  
მოგზალების თარიღი: 21.02.14

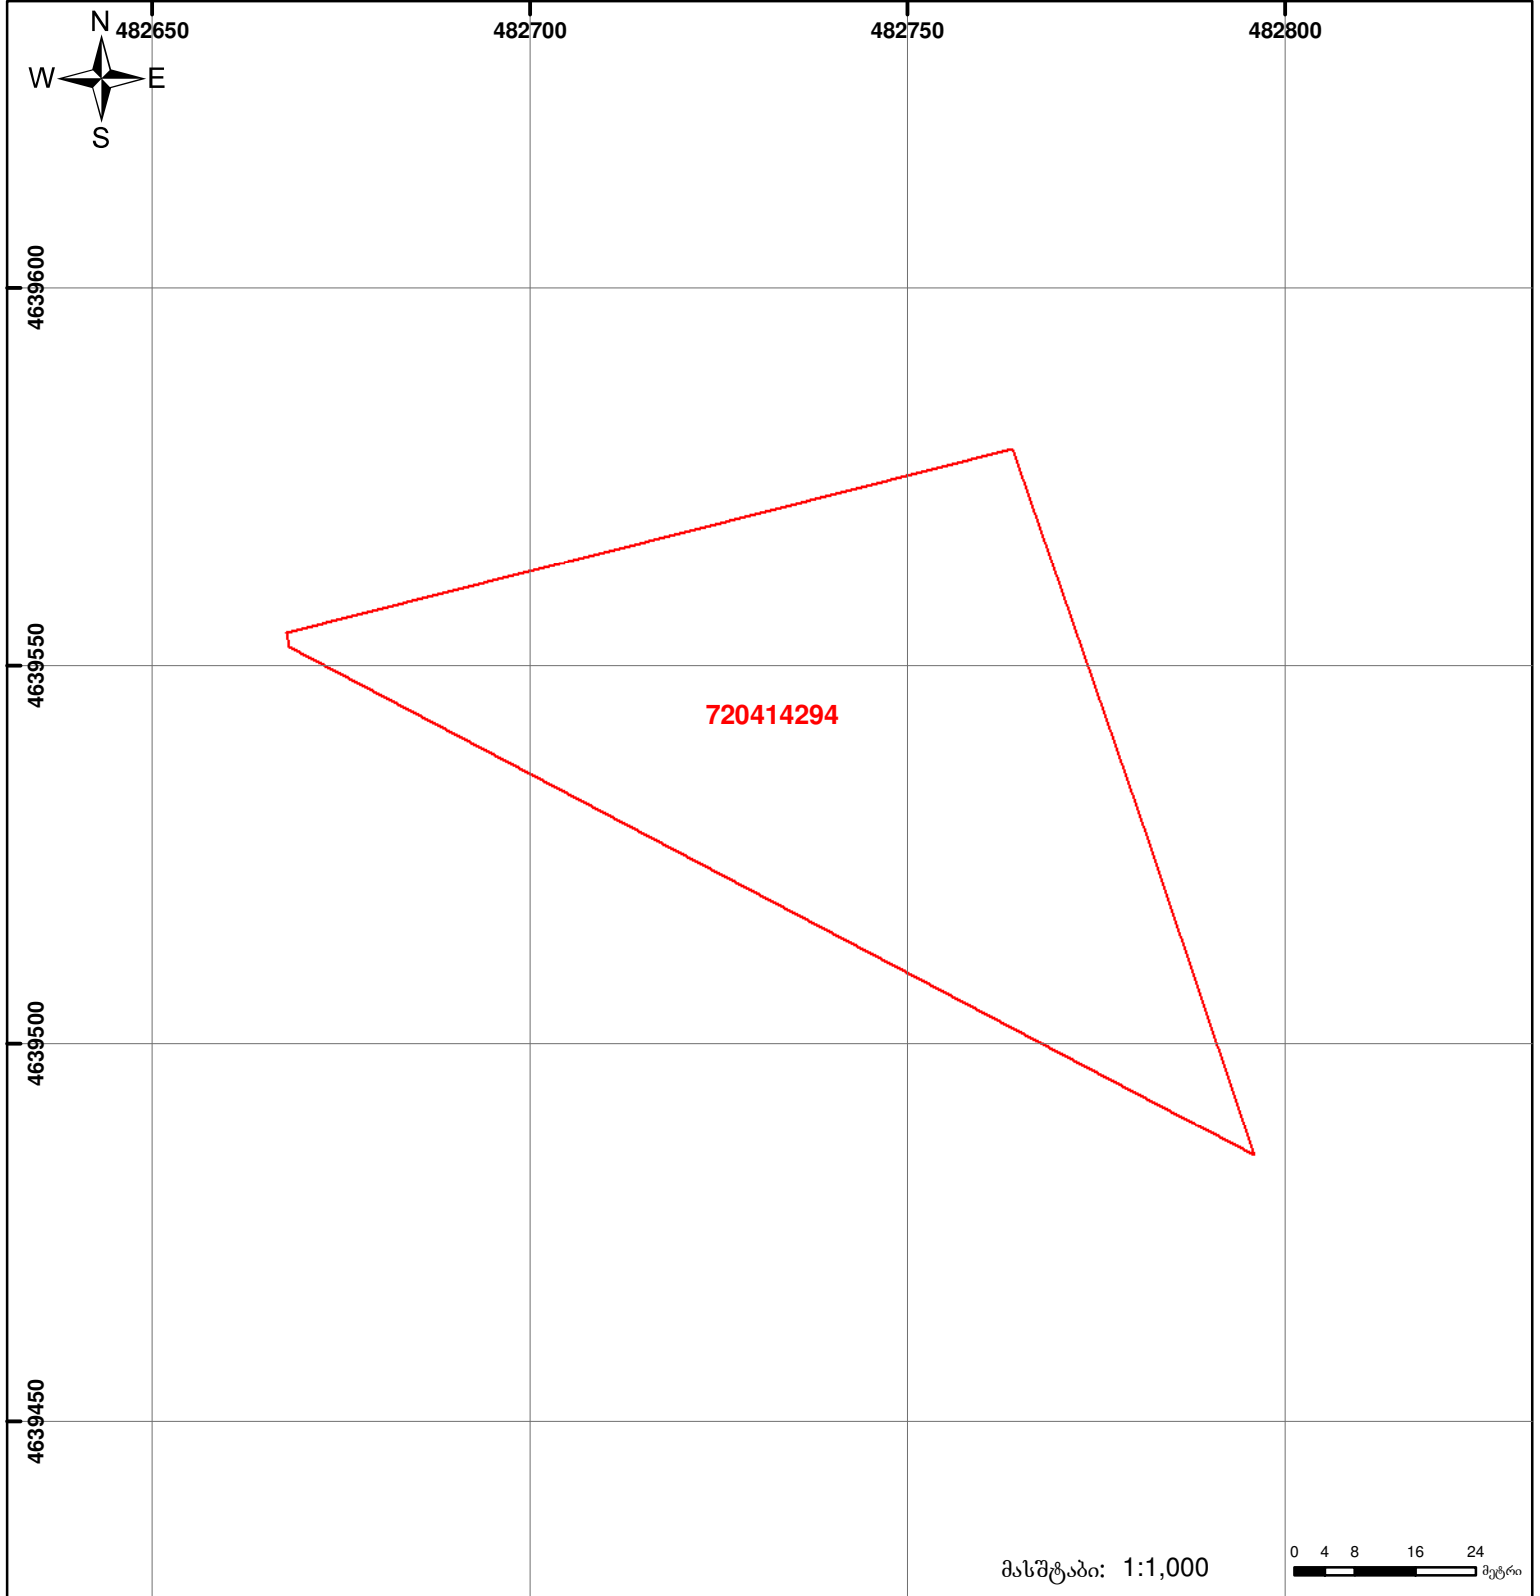

	შენიშნული ნაკვეთი, პირობითი ნომერი/სართულიანობა		ვალდებულება		საზოგადოებრივი ნაკვეთი
	მიწის ნაკვეთის საკადასტრო საზღვარი		მშენებარე ნაკვეთი		

0 4 8 16 24 მეტრი

მასშტაბი: 1:1,000

0.00  
UTM (საერთაშორისო) სისტემის კოორდ.