


მიწის ნაკვეთის საკადასტრო კოდი: 64 25 02 435  
 განცხადების რეგისტრაციის ნომერი: 882020837063  
 მიწის ნაკვეთის ფართობი: 820 კვ.მ.  
 დანიშნულება:  
 მომზადების თარიღი: 08.11.20

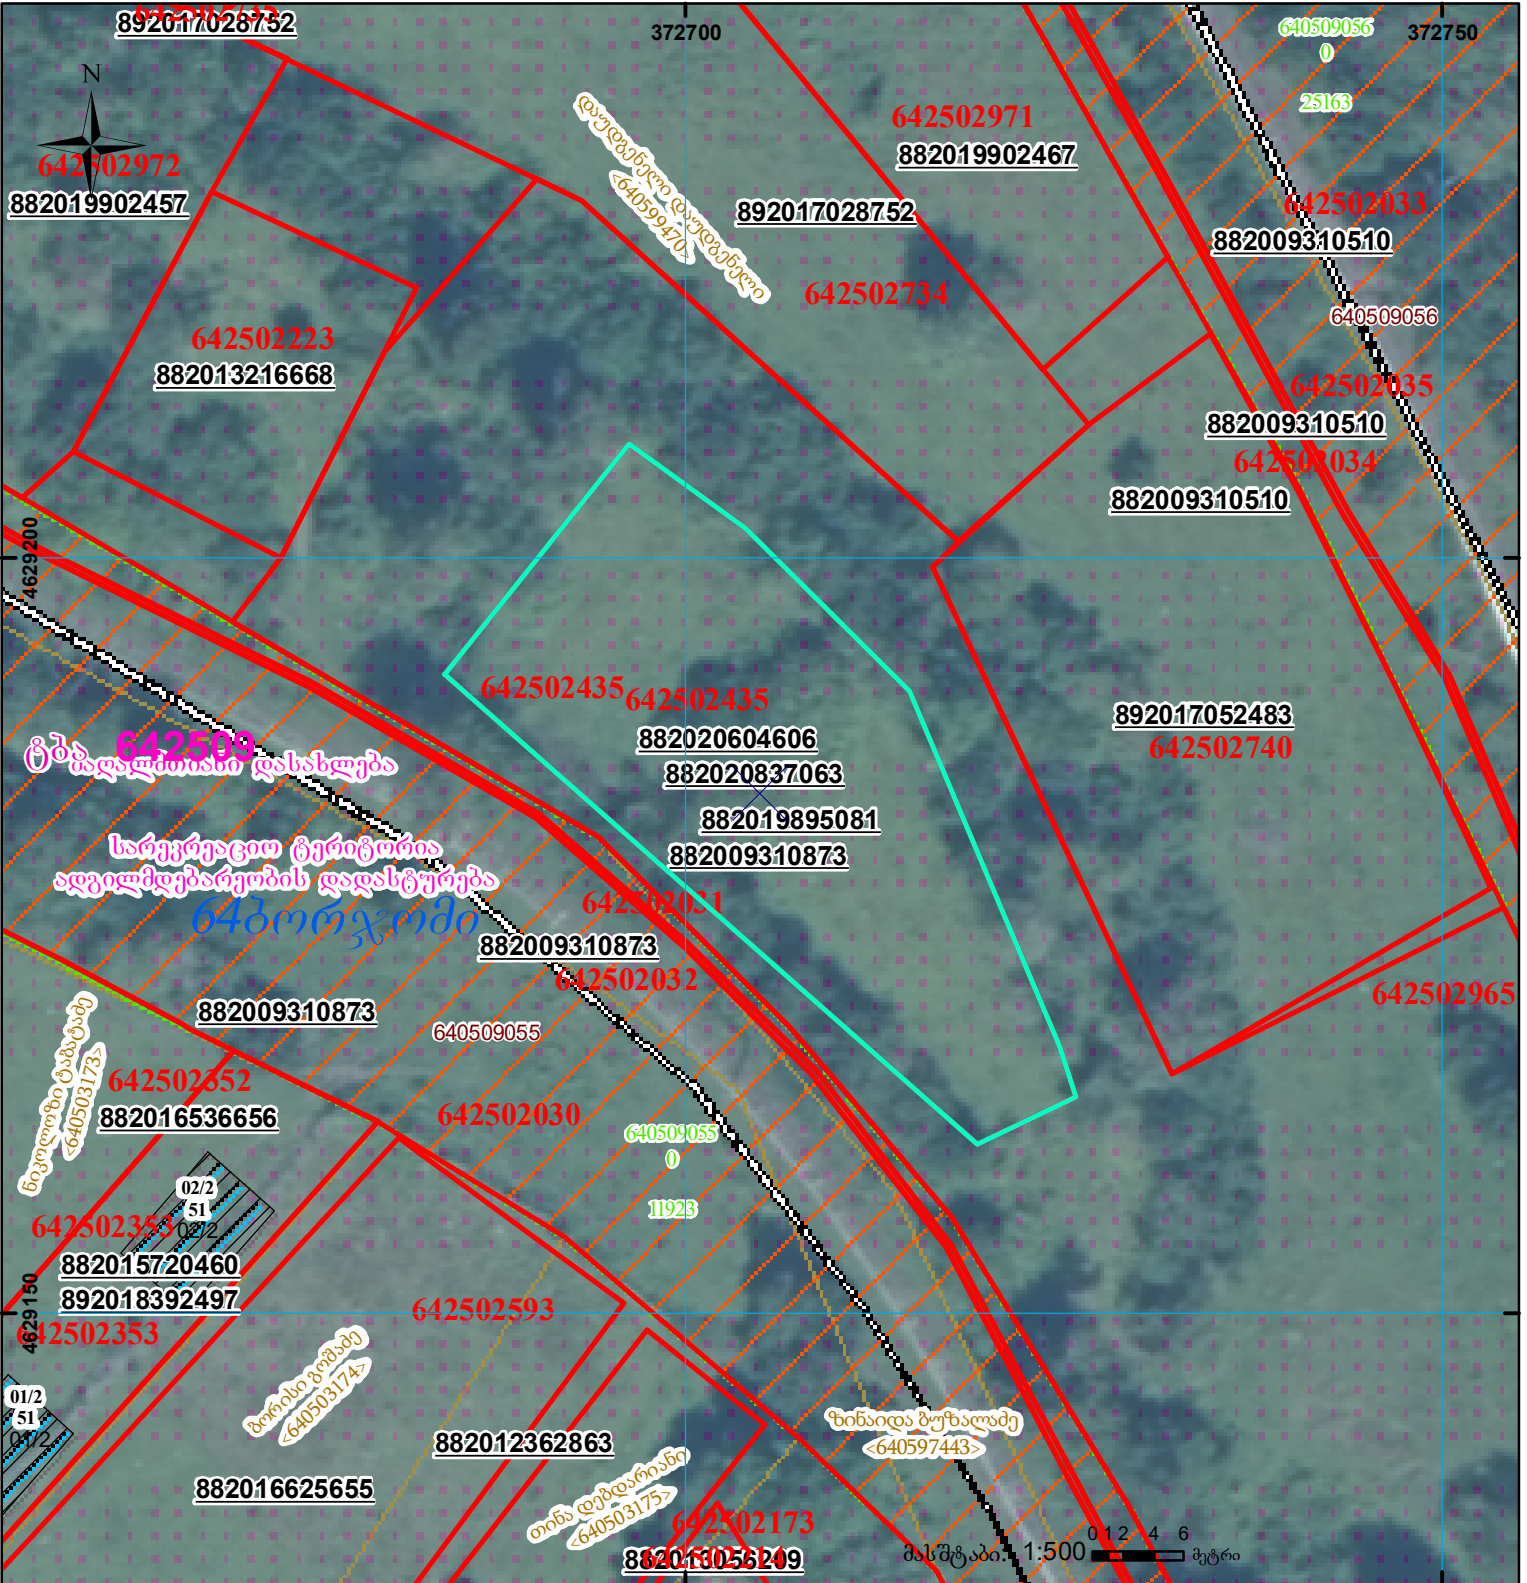

	შენობა-ნაგებობა, პირობითი ნომერი/სართულიანობა		ვალდებულება		საზობრივი ნაგებობა
	მიწის ნაკვეთის საკადასტრო საზღვარი		შუენებარე ნაგებობა		