




# საკადასტრო გეგმა

საჯარო რეესტრის ეროვნული  
სააგენტო

საკადასტრო კოდი: **20.42.09.422**  
განცხადების ნომერი: **892025570371**  
მომზადების თარიღი: **26/12/2025**

ნაკვეთის დანიშნულება: **არასასოფლო სამეურნეო**  
ფართობი: **10500 კვ.მ (WGS 84 / UTM zone 38N)**  
**10495 კვ.მ (WGS 84 / UTM zone 37N)**  
ვალდებულების ფართობი: **433 კვ.მ (WGS 84 / UTM zone 38N)**  
**433 კვ.მ (WGS 84 / UTM zone 37N)**

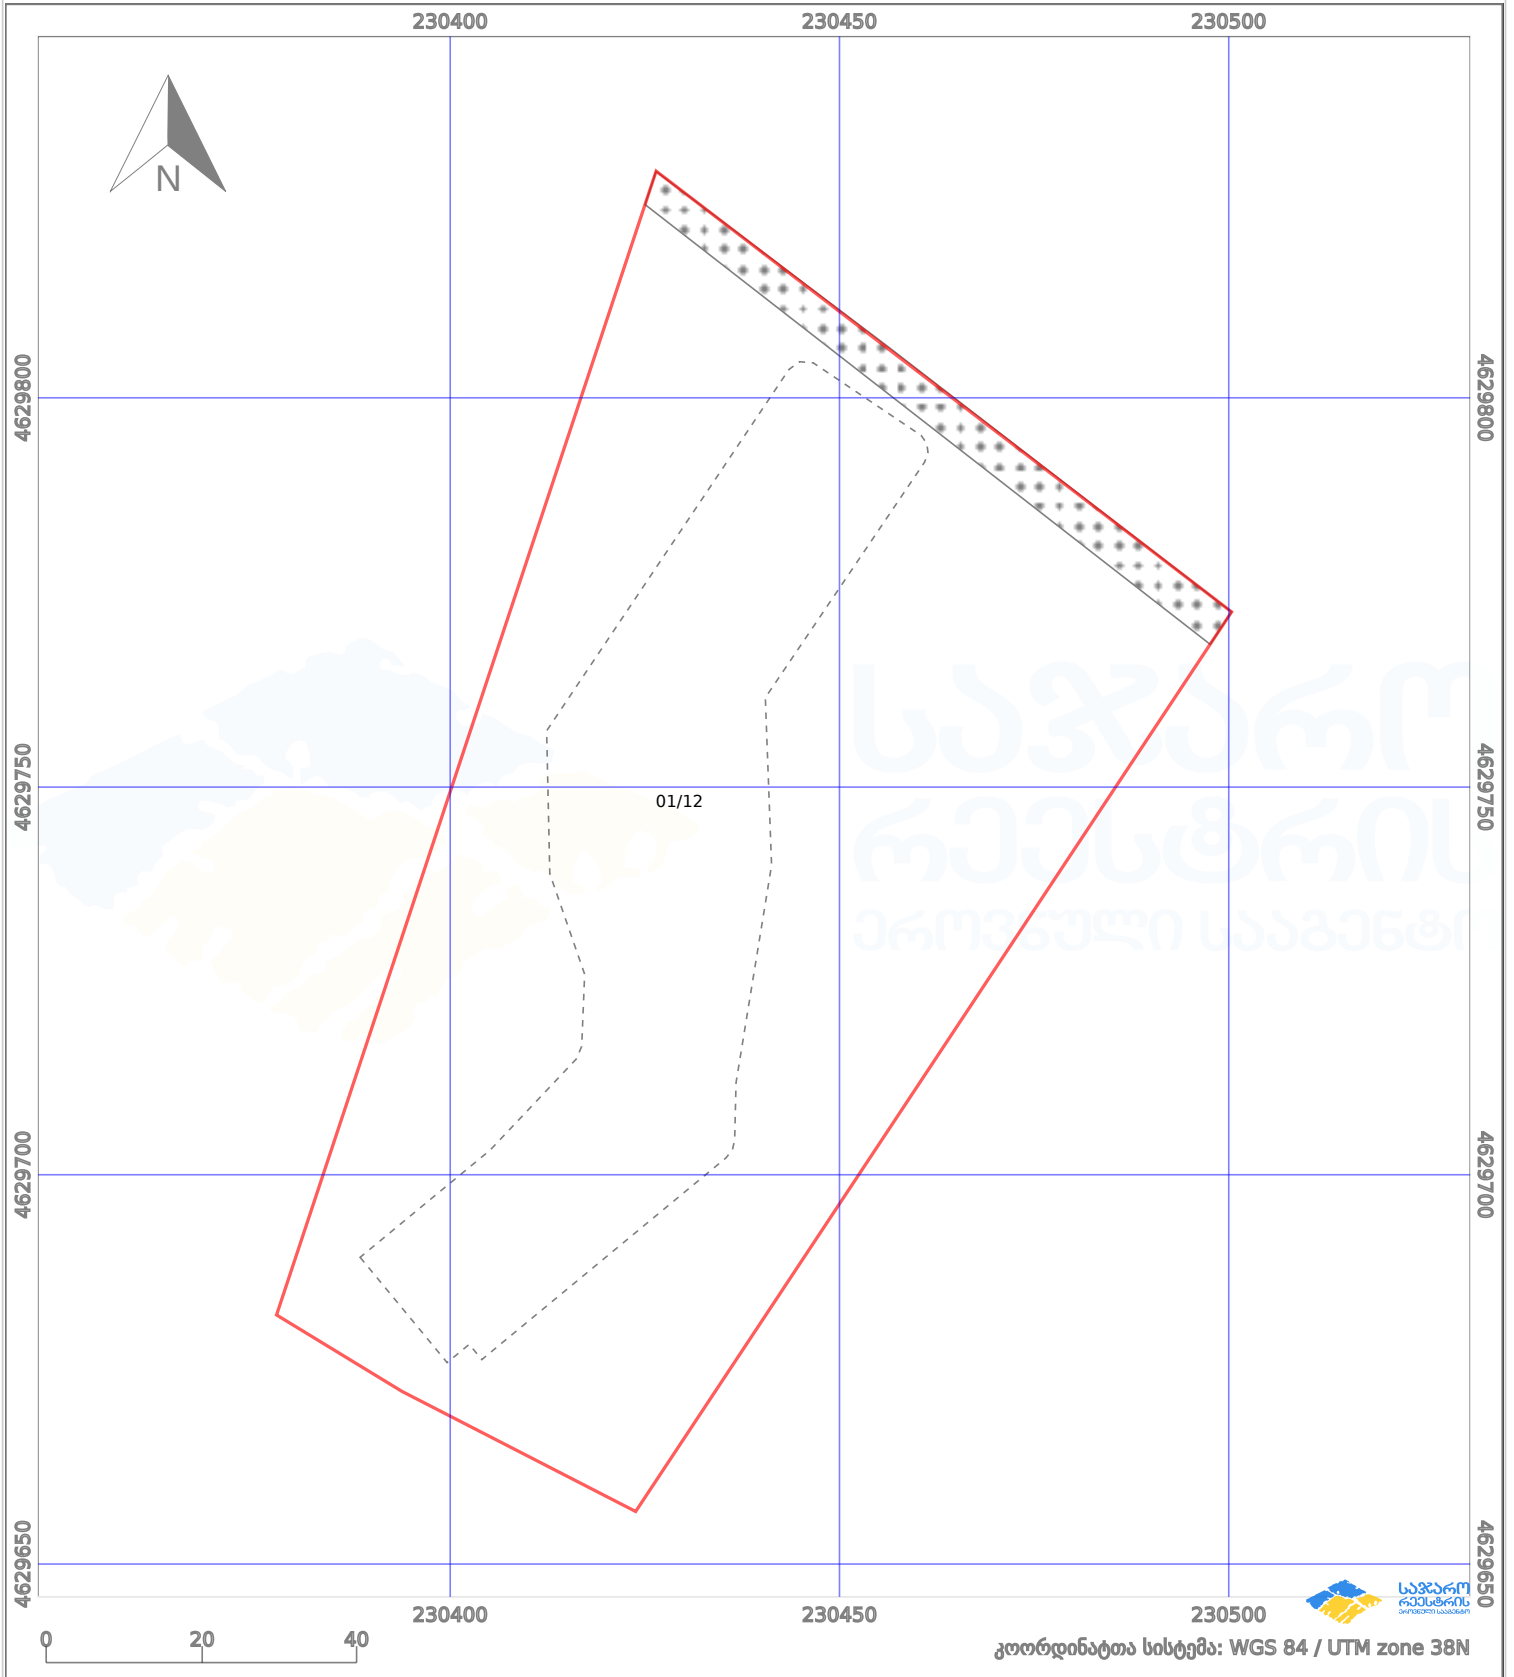

პირობითი აღნიშვნები:

- |  |                   |  |                    |  |                    |  |                     |
|--|-------------------|--|--------------------|--|--------------------|--|---------------------|
|  | ნაკვეთის საზღვარი |  | მშენებარე ნაგებობა |  | ამენებული ნაგებობა |  | მინისქვეშა ნაგებობა |
|  | საზღვრის ნაგებობა |  | ტყის ფონდი         |  | ვალდებულება        |  | ქარსაფარი ბოლი      |