



საკადასტრო გეგმა

საჯარო რეესტრის ეროვნული
სააგენტო

საკადასტრო კოდი: **05.31.08.233**

განცხადების ნომერი: **882021520188**

მომზადების თარიღი: **29/06/2021**


ნაკვეთის დანიშნულება:

სასოფლო-სამეურნეო

ფართობი:

1616 კვ.მ (WGS 84 / UTM zone 38N)

1615 კვ.მ (WGS 84 / UTM zone 37N)

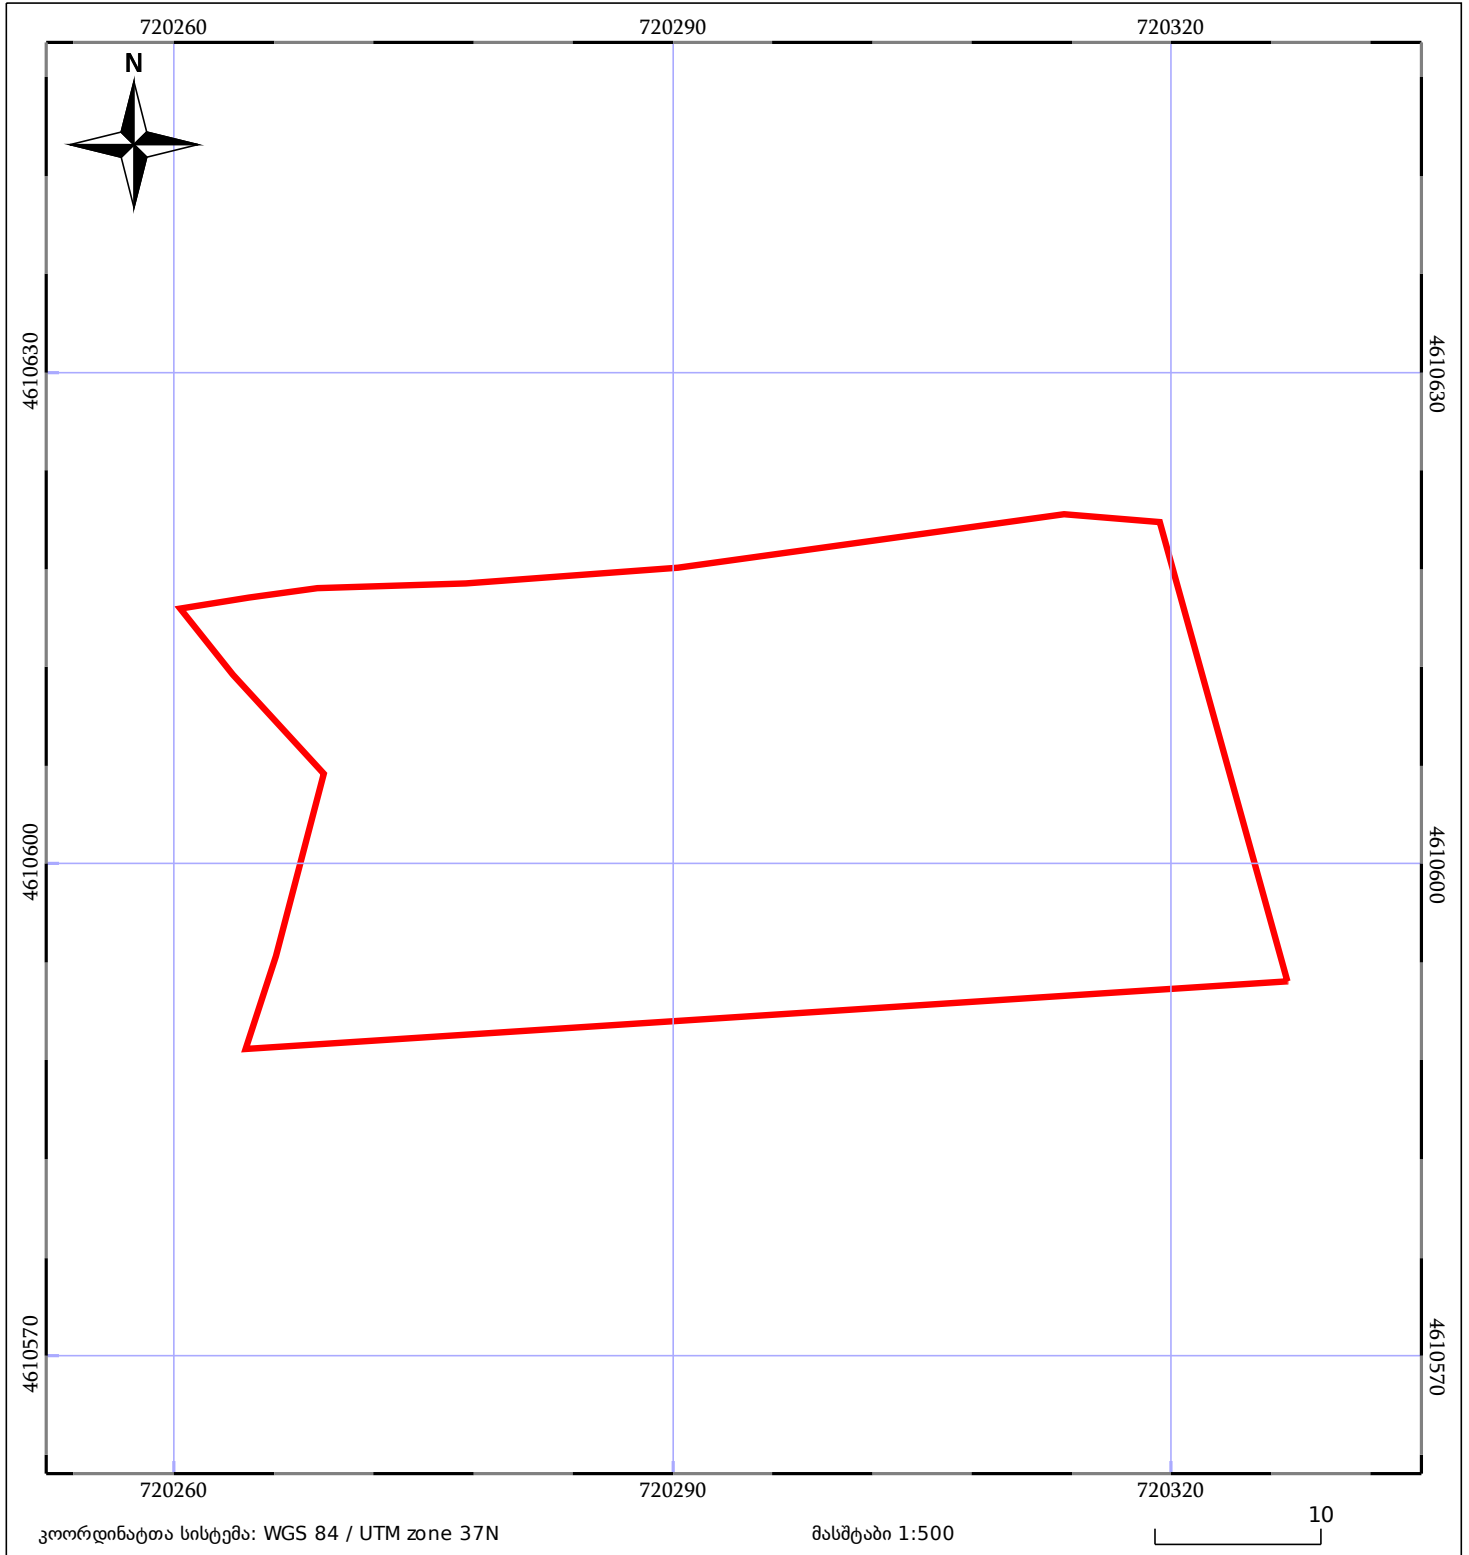

05/25 მშენებარე ნაგებობა	05/25 შენობა/ნაგებობა	ტყის ფონდი
ნაკვეთის საკადასტრო საზღვარი	ხაზობრივი ნაგებობა	ვალდებულება